

برنامج السيطرة على مشكلة ارتفاع منسوب المياه الأرضية في مدينة الرياض وعلاج آثارها

البرنامج العلاجي الشامل

تقرير سير العمل

جمادى الأولى ١٤١١ هـ



بِسْمِ اللَّهِ الرَّحْمَنِ الرَّحِيمِ

برنامج السيطرة على مشكلة ارتفاع منسوب المياه الأرضية في مدينة الرياض وعلاج آثارها

البرنامج العلاجي الشامل
تقرير سير العمل
بمادى الأولى ١٤١١هـ




الهيئة العليا
لتطوير مدينة الرياض
مركز المشاريع والتخطيط

المحتويات

١	خلفية
٩	البرنامج العلاجي الشامل
١٧	١ : تخفيض منسوب المياه الأرضية المرتفع إلى مستويات آمنة
١٧	٢ : التحكم في المصادر المسببة لارتفاع منسوب المياه الأرضية
١٩	(أ) الكشف عن التسربات من شبكات مياه الشرب وعلاجها
٢٣	(ب) ترشيد استهلاك مياه الري
٢٤	(ج) ترشيد استهلاك مياه الشرب
٢٥	(د) استكمال شبكات الصرف الصحي
٢٧	٣: الإجراءات الوقائية لحماية المنشآت والمرافق العامة
٢٧	٤: المراقبة المستمرة للمشكلة وأثارها
٢٨	المراقبة الدورية للمياه الأرضية والسطحية
٢٩	مراقبة الأضرار
	نماذج المحاكاة الرياضية


خلفية:

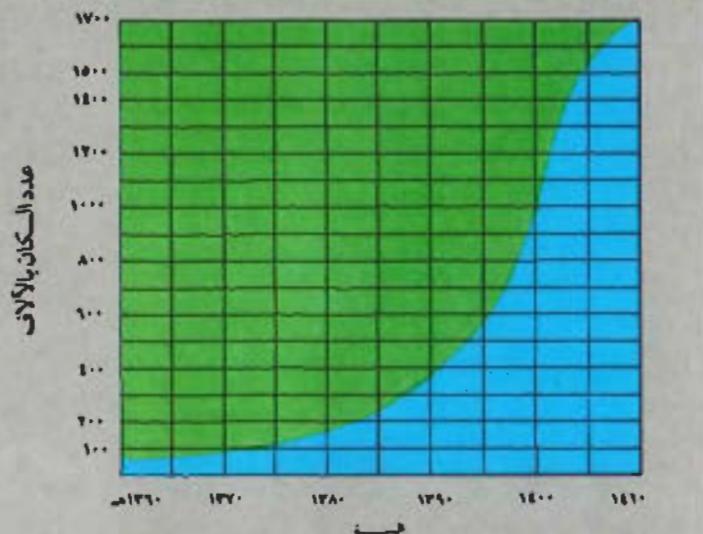

النمو السكاني لمدينة الرياض (١٣٦٠ - ١٤١٠هـ)

شهدت مدينة الرياض نمواً عمرانياً وسكرياً سريعاً خلال العشرين سنة الماضية. فقد تضاعف عدد سكانها خمس مرات خلال تلك الفترة، حيث قفز عدد هؤلاء السكان من ٣٠٠ ألف نسمة في عام ١٣٨٨هـ إلى ١,٥ مليون نسمة في عام ١٤٠٨هـ، ثم إلى ١,٦ مليون نسمة في عام ١٤١٠هـ.

كما تضاعف استهلاك المدينة من المياه عشرين مرة في الفترة ذاتها، حيث قفز من ٥٠ ألف متر مكعب إلى مليون متر مكعب في اليوم. ولا تعزى هذه الزيادة في استهلاك المياه إلى النمو السكاني والتلوّع الصناعي والزراعي فقط، بل ساهم في هذه الزيادة إلى حد كبير تضاعف معدل استهلاك الفرد للمياه.

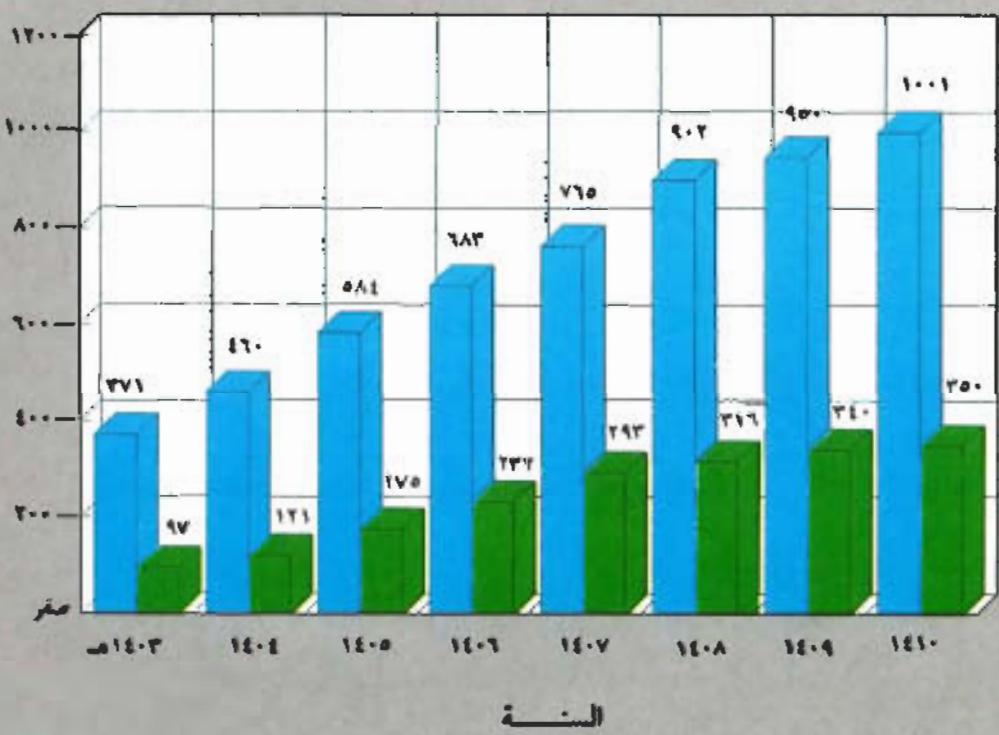

معدل استهلاك المياه ومعدل مياه الصرف الواردة إلى محطة تنقية المياه
التنقية بمدينة الرياض



الدراسات والاختبارات الميدانية الهدفة إلى تشخيصها بدقة والتعرف على المصادر المسيبة لها والعوامل المساعدة على تفاقمها والأضرار الواقعة أو المحتملة الناجمة عنها ووضع وتصنيف برنامج تنفيذي لعلاجها.

وقد اكتملت هذه الدراسات في منتصف عام ١٤٠٩هـ وجرى توثيقها في عدة مجلدات وخرائط متنوعة.


شملت الدراسات والاختبارات الميدانية التي

الرياض دراسة وعلاج هذه المشكلة والأمر برصد مبلغ ١٥ مليون ريال لإجراء الدراسات اللازمة لتشخيصها وتصنيف علاجها.


وحال صدور الموافقة الكريمة، بدأ العمل في رمضان ١٤٠٧هـ على دراسة هذه المشكلة، حيث شرع فريق عمل داخلي من الهيئة بالتعاون مع مهندسين من أمانة مدينة الرياض ومصلحة المياه والصرف الصحي بمنطقة الرياض في جمع المعلومات المتصلة بالمشكلة وتحليلها وإجراء

وقد كان هذا النمو أسرع من أن تلتحقه برامج إنشاء شبكات المرافق العامة خصوصاً شبكات صرف المياه، ونظراً لطبيعة الأرض في المدينة فقد بدأت مشكلة ارتفاع منسوب المياه الأرضية في الظهور في أجزاء معينة منها مما أدى إلى حدوث مشكلات بيئية وصحية وهندسية عديدة.

وفي ٢٤/٨/١٤٠٧هـ صدرت موافقة المقام السامي الكريم على تولي الهيئة العليا لتطوير مدينة

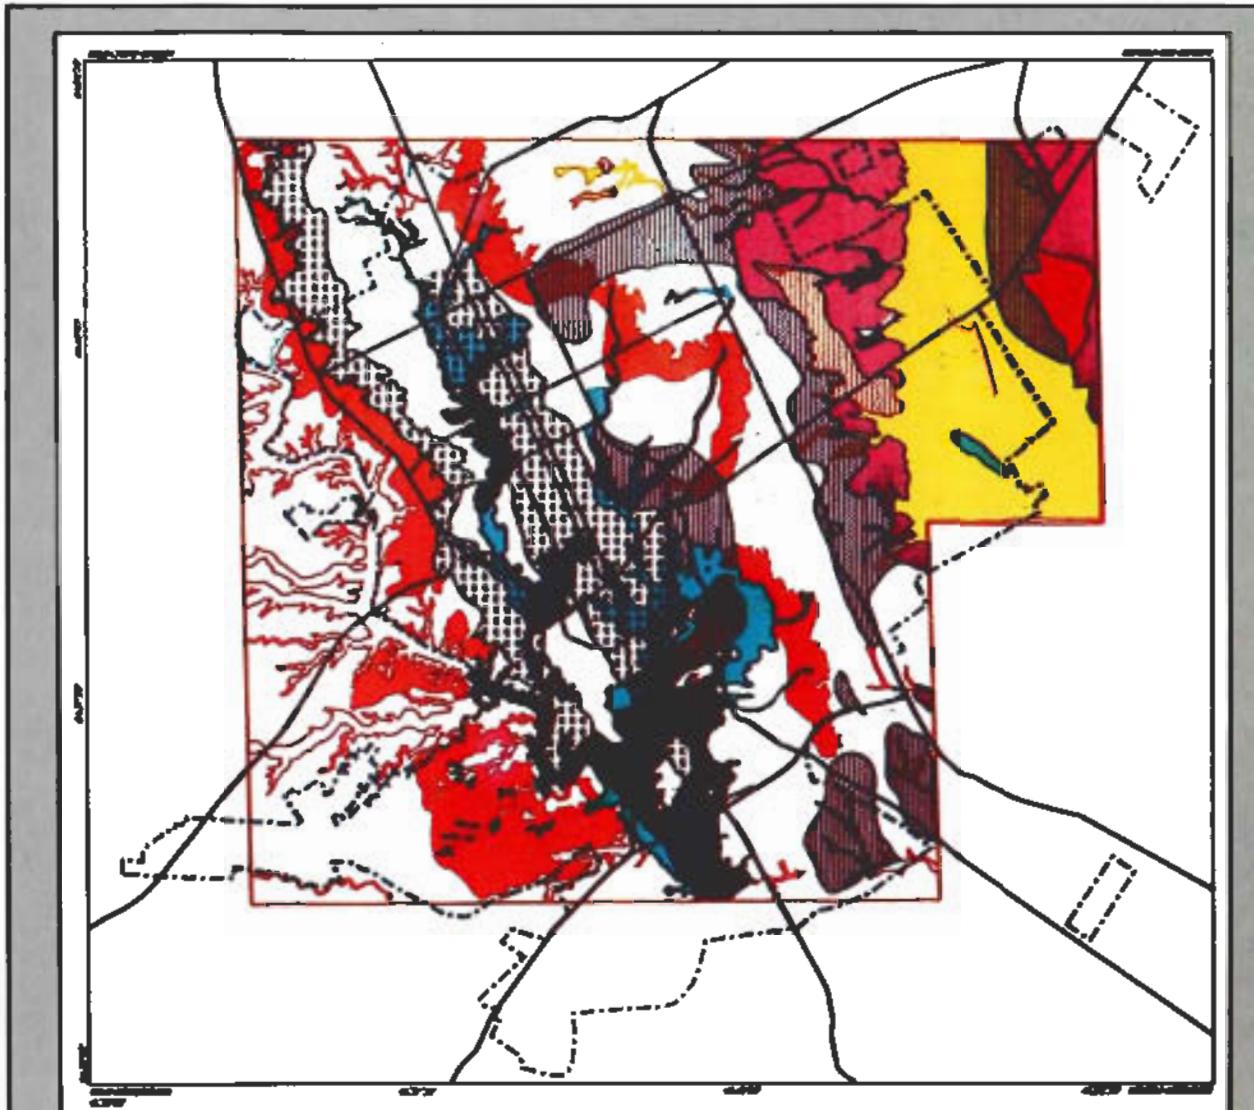

الخريطة الجيوبقنية

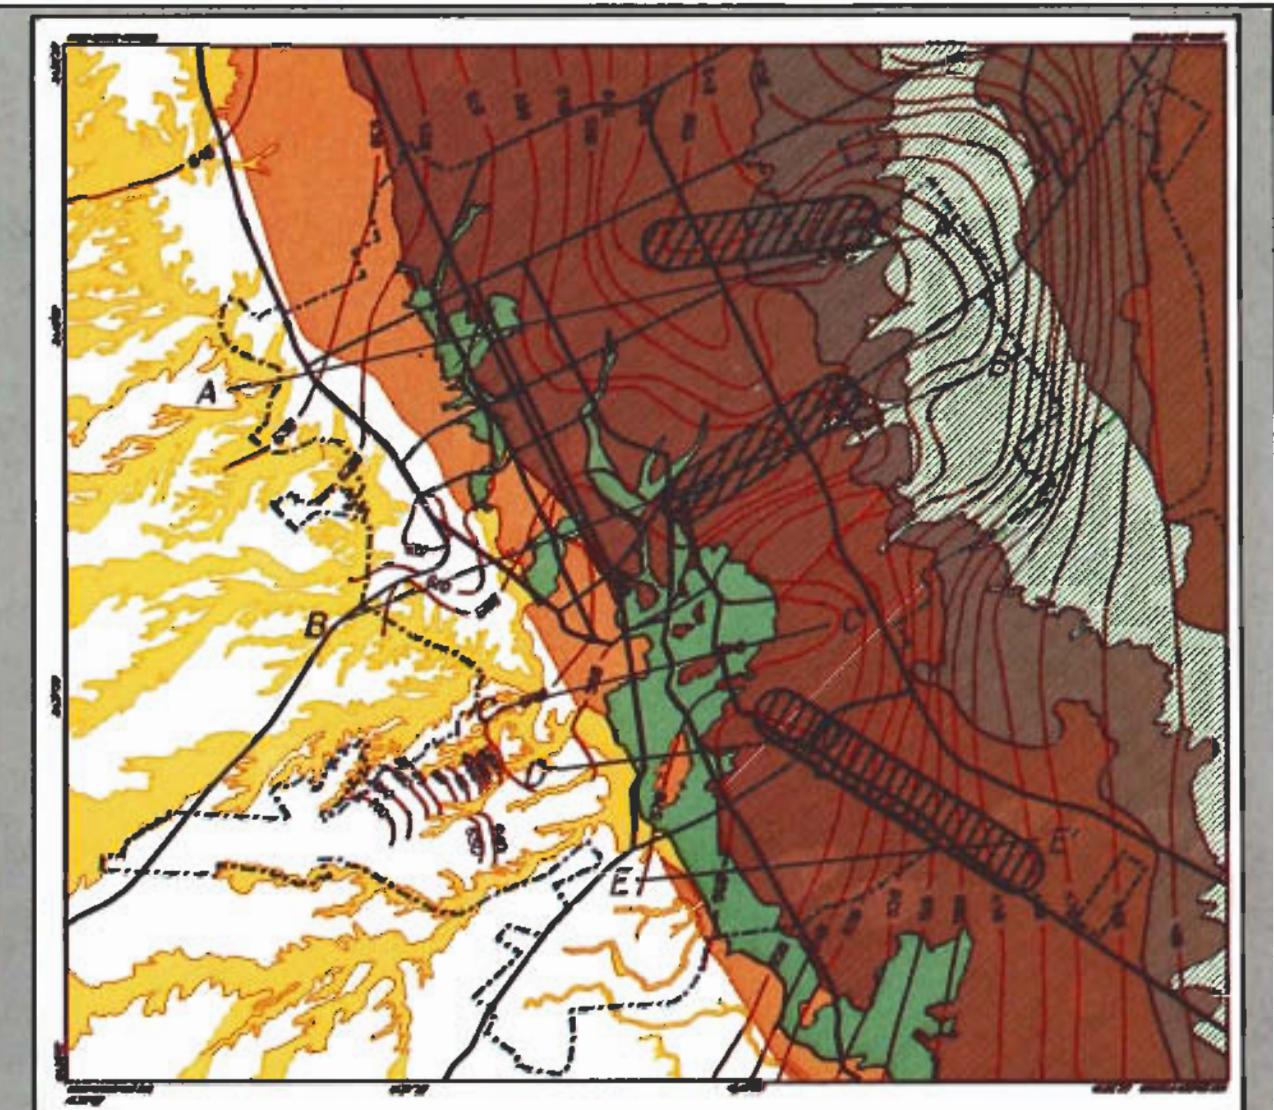

الخريطة الهيدروجيولوجية

بالمدينة ومدى تأثيرها بارتفاع وانخفاض منسوب المياه الأرضية وانعكاس ذلك التأثير على المشات القائمة والمستقبلية.

كما تم لمعرفة الوحدات الهيدروجيولوجية وخصائصها وتأثيرها على مشكلة ارتفاع منسوب المياه الأرضية، حفر ٢٥ بئراً عميقاً بالمدينة، وأخذ عينات من الصخور على أعماق مختلفة وتحليلها،

فقد تم لمعرفة التكوينات الجيولوجية للمدينة حفر ٤٠٠ ثقب في مختلف مناطق المدينة وفحص

عينات مستخرجة منها وإجراء اختبارات معملية عليها. وجرى في ضوء نتائج تلك الدراسات والاختبارات تحديث الخريطة الجيولوجية للمدينة.

كما استخدمت الثقوب المذكورة لمعرفة التكوينات الجيوبقنية وخصائص وصفات التربة والصخور

أجريت ضمن هذا البرنامج ما يلي:

١— دراسة الظواهر الطبيعية:


وتشمل دراسات جيولوجية وهيدروجيولوجية وجيوتقنية ومتروlogie لمعرفة خصائص التربة والصخور والظروف المناخية دورها في نشوء المشكلة وتفاقمها وأثر تلك الخصائص على الحلول العلاجية لهذه المشكلة.

وإجراء تجارب ضخ للطبقات الحاملة للمياه التي تخترقها هذه الآبار. كذلك جرى جمع وتحليل بيانات هيدروجيولوجية خاصة بـ ٤٥٥ بئراً أخرى تم حفرها من قبل جهات حكومية وأهلية بالمدينة.

وقد تبين من هذه الدراسات أن طبيعة الأرض والصخور في المدينة قد ساعدت على تراكم المياه الأرضية وسرعة ارتفاع منسوبها، بالإضافة إلى أن هناك أنواع من التربة في بعض المناطق تتأثر خواصها عند تشبعها بالمياه مما قد يكون له آثار على سلامة المنشآت والمرافق العامة.

٢— تحديد المصادر المسية للمشكلة

أجريت دراسات لتحديد المصادر المسية لارتفاع منسوب المياه الأرضية ونسبة مساهمة كل مصدر منها في ذلك. وقد تبين أن فائض مياه الري والتربات من كل من شبكات مياه الشرب والبيارات وتوصيلات المياه داخل المباني وشبكات الصرف الصحي ومياه الأمطار هي المصادر الرئيسية المسية لارتفاع منسوب المياه الأرضية. إذ تبلغ الكميات المتسربة من هذه المصادر مجتمعة نحو ٥٥٤ ألف متر مكعب في اليوم موزعة على المصادر المذكورة على النحو التالي:

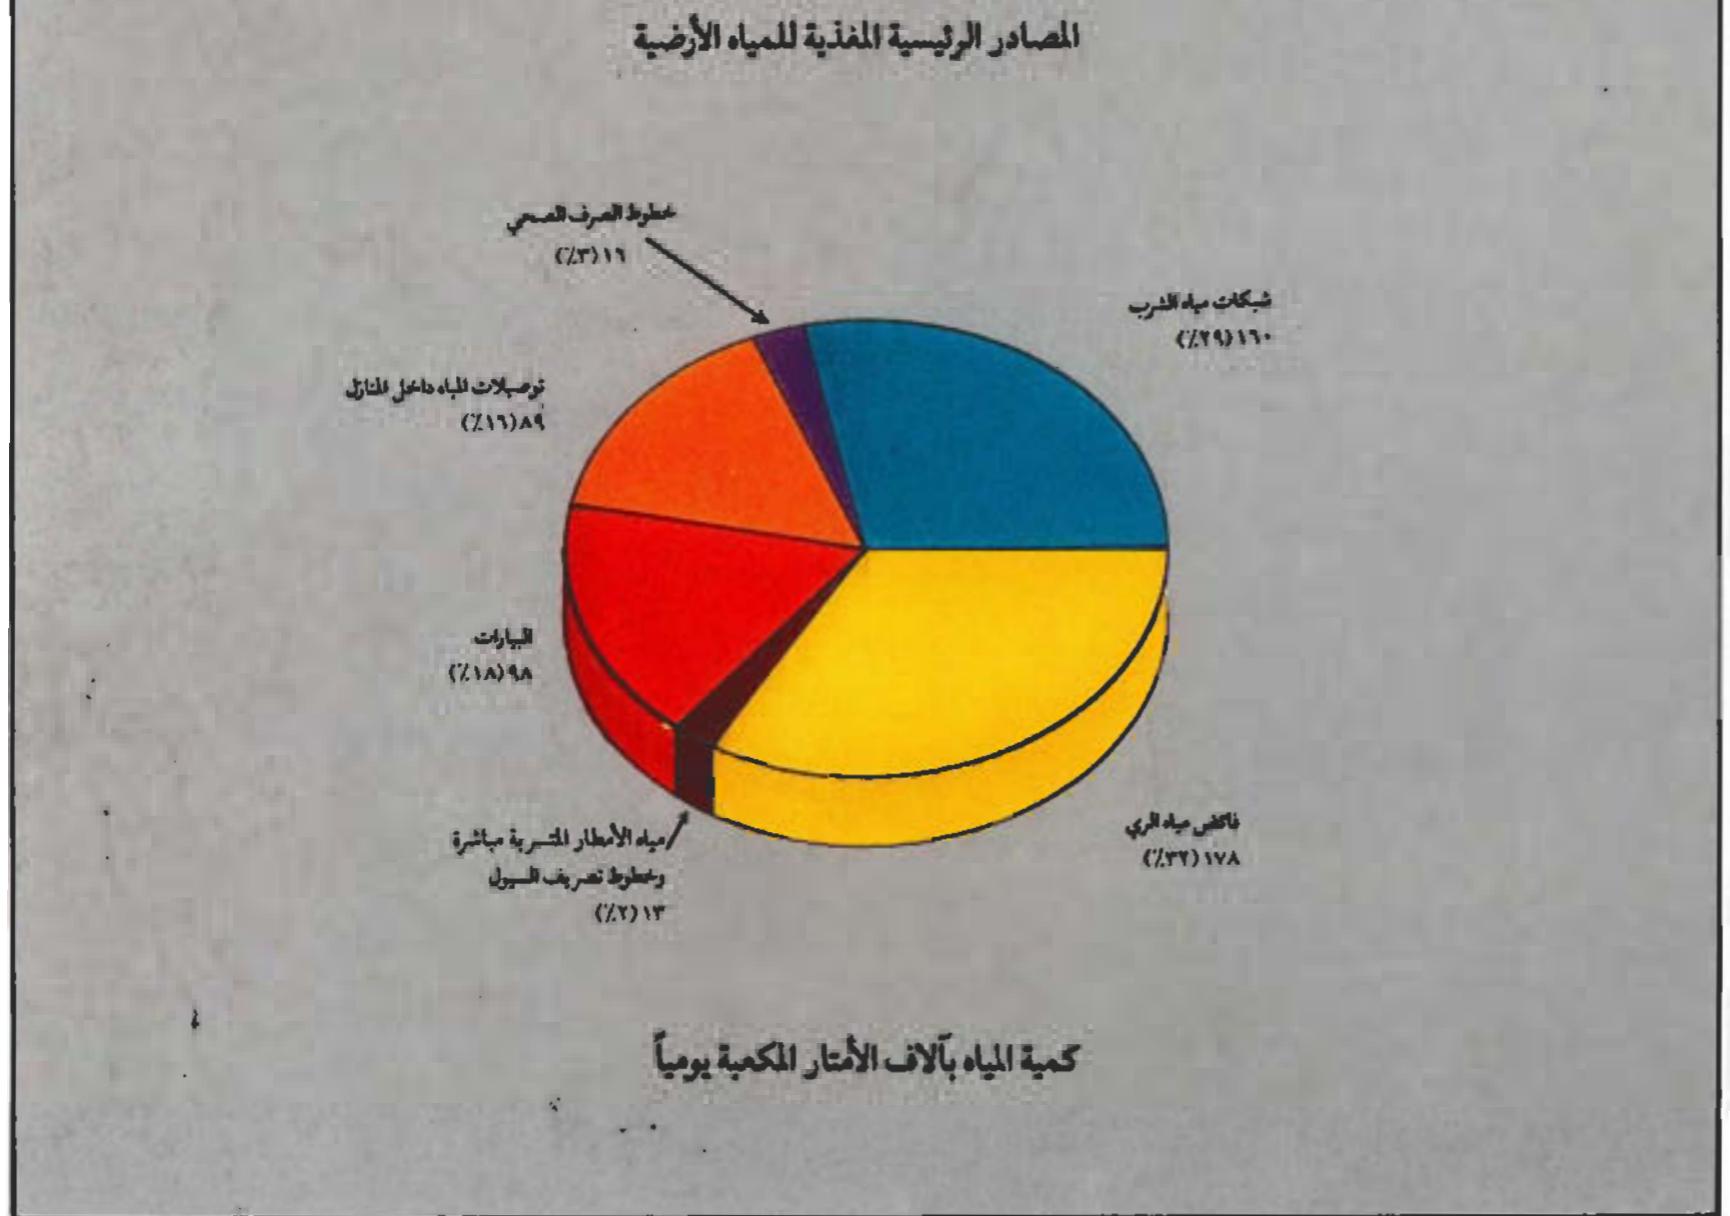

- ٨٩ ألف متر مكعب (٪١٦) من توصيلات المياه داخل المباني.
- ١٦ ألف متر مكعب (٪٣) من شبكات الصرف الصحي.
- ١٣ ألف متر مكعب (٪٢) من مياه الأمطار وشبكات تصريف السيول.
- ٩٨ ألف متر مكعب (٪١٨) من البيارات.
- ١٧٨ ألف متر مكعب (٪٣٢) من فائض مياه الري.
- ١٦٠ ألف متر مكعب (٪٢٩) من شبكات مياه الشرب.

٣— تقويم الأضرار البيئية والصحية:

تم بالتعاون مع وزارة الصحةأخذ عينات من المياه المستخدمة للأغراض المنزلية في عدة مناطق متضررة بالمدينة . وجرى تحليل تلك العينات معملياً لمعرفة مكوناتها الكيميائية والبيولوجية ومدى تلوثها بالمركبات الكيميائية السامة أو الميكروبات المسيبة للأمراض . وقد أثبتت الدراسة وجود علاقة بين أمراض المعدة وارتفاع منسوب المياه الأرضية في بعض المناطق خاصة تلك التي لا تتوفر فيها شبكات الصرف الصحي .



كما تم عمل خرائط تجدد سنوياً لأماكن ارتفاع منسوب المياه الأرضية وظهورها على سطح الأرض في صورة برك ومستنقعات أو عن طريق الخاصة الشعرية والتي تسبب نمو العديد من الأشجار والنباتات الضارة مما يخلق وسطاً مناسباً لتكاثر وانتشار الحشرات الضارة والناقلة للأمراض بالإضافة إلى تشويهها للمظهر العام للمدينة .

٤ — تقويم الأضرار الواقعة على المنشآت العامة والخاصة:

تسبب ارتفاع منسوب المياه الأرضية في انتفاخ التربة أو هبوطها وفي ذوبان نسبة من مكونات الصخور في عدة مناطق بالمدينة . وقد أدى ذلك إلى حدوث تصدعات وتشققات في الكثير من المباني وإلى تأكل بعض العناصر الإنسانية مثل الخرسانة وحديد التسلیح ، إضافة إلى هبوط الأرضيات داخل بعض المباني وحوتها ، وطفح المياه داخل الأقبية والأجزاء السفلية الأخرى . وقد قدرت التكلفة السنوية لهذه الأضرار بنحو ٤٠ مليون ريال .





هبوط أرصفة الشوارع



نهش طبقات الرصف



المياه تتسرب من قاعدة عمود الكهرباء

للمسطحات الخضراء الموجودة في المدينة عن طريق الاستشعار عن بعد باستخدام الصور الجوية وصور الأقمار الصناعية وذلك لمعرفة أنواع النباتات المزروعة فيها وكميات المياه المستخدمة في ريها.

٧ - دراسات هادفة إلى ترشيد إستهلاك مياه

الشرب:

تمت دراسات لبحث السبل الكفيلة بترشيد استهلاك مياه الشرب، ويجري حالياً تحليل نواتج هذه الدراسة توطئة للخروج بتوصيات محددة

والصرف الصحي. كما أدى ارتفاع منسوب المياه الأرضية إلى تأكل طبقات الرصف وأنابيب الخدمات في المناطق التي لم تصلها شبكات الصرف الصحي بعد. وتقدر تكلفة هذه الأضرار بنحو ١٩٠ مليون ريال سنوياً.

٦ - دراسات هادفة إلى تقليل الفاقد من مياه

الري الزائدة عن الحاجة الفعلية:

تم إجراء دراسات عن أساليب ونظم الري المستخدمة حالياً في المدينة، وإجراء مسح شامل


٥ - تقويم الأضرار الواقعية على الطرق وشبكات المرافق العامة:

لم تقتصر الأضرار الإنسانية الناجمة عن هذه المشكلة على المبني، بل امتدت أيضاً إلى الطرق والمرافق العامة الأخرى مثل شبكات المياه والصرف الصحي والكهرباء والهاتف وغيرها. فقد نتج عن ارتفاع منسوب المياه الأرضية حركة رأسية للتربة سببها هبوطاً أو ارتفاعاً غير منتظم بالطرق مما أدى إلى حدوث تشوهات وانكسارات في أنابيب المياه

لتخفيف معدل الاستهلاك .

في ضوء الدراسات والاختبارات الميدانية السالف ذكرها جرى وضع وتصنيف البرنامج العلاجي الشامل لهذه المشكلة والذي يأخذ الاتجاهات التالية :

- تخفيف منسوب المياه الأرضية إلى مستويات آمنة .
- التحكم في المصادر المسيبة لارتفاع منسوب المياه الأرضية .
- وضع الإجراءات الوقائية لحماية المباني والمراافق العامة .
- المراقبة المستمرة للمشكلة وأثارها .

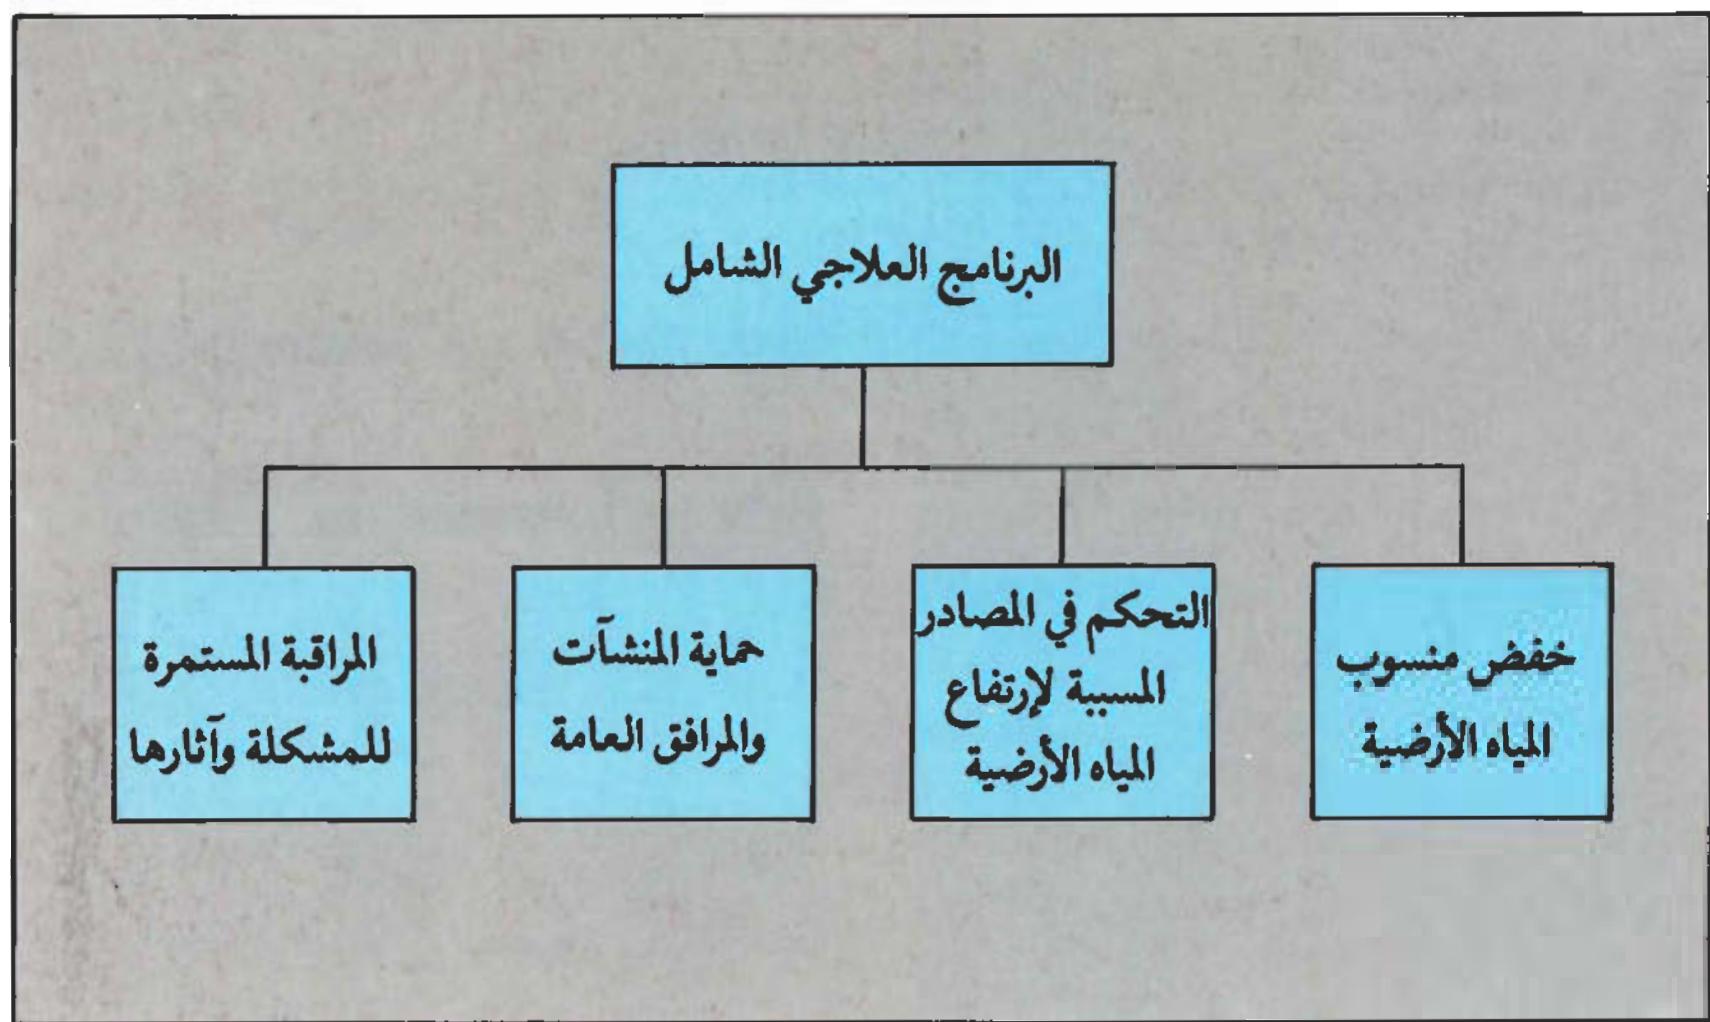


ريال لتنفيذ البرنامج العلاجي الشامل لخفض منسوب المياه الأرضية على نطاق مدينة الرياض على أن يتم توزيعها على مدى ثلاث سنوات اعتباراً من العام المالي القادم ١٤١٢ / ١٤١١ هـ .


وستعرض الفصول اللاحقة من هذا التقرير تفاصيل البرنامج العلاجي الشامل الذي تقوم الهيئة على تنفيذه من أجل السيطرة على مشكلة ارتفاع منسوب المياه الأرضية وعلاج آثارها بمدينة الرياض .

وفي ٩/٣/١٤٠٩ هـ تفضل خادم الحرمين الشريفين حفظه الله بالموافقة على تعزيز ميزانية برنامج السيطرة على مشكلة ارتفاع منسوب المياه الأرضية وعلاج آثارها بمبلغ ٣٥ مليون ريال للبدء في تنفيذ البرنامج العلاجي . وقد تم تحصيص هذا المبلغ لتخفيف منسوب المياه الأرضية في تسع مناطق هي الأكثر تضرراً في مدينة الرياض .

وفي ١/٣/١٤١١ هـ صدرت موافقة خادم الحرمين الشريفين على اعتماد مبلغ ٣٤٥ مليون

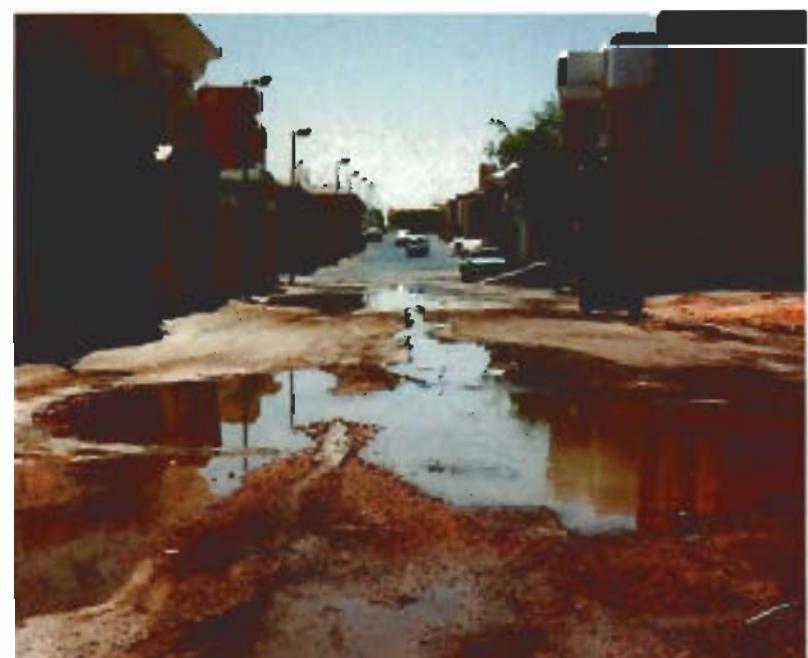

١: تفريض منسوب المياه الأرضية المرتفع إلى مستويات آمنة:

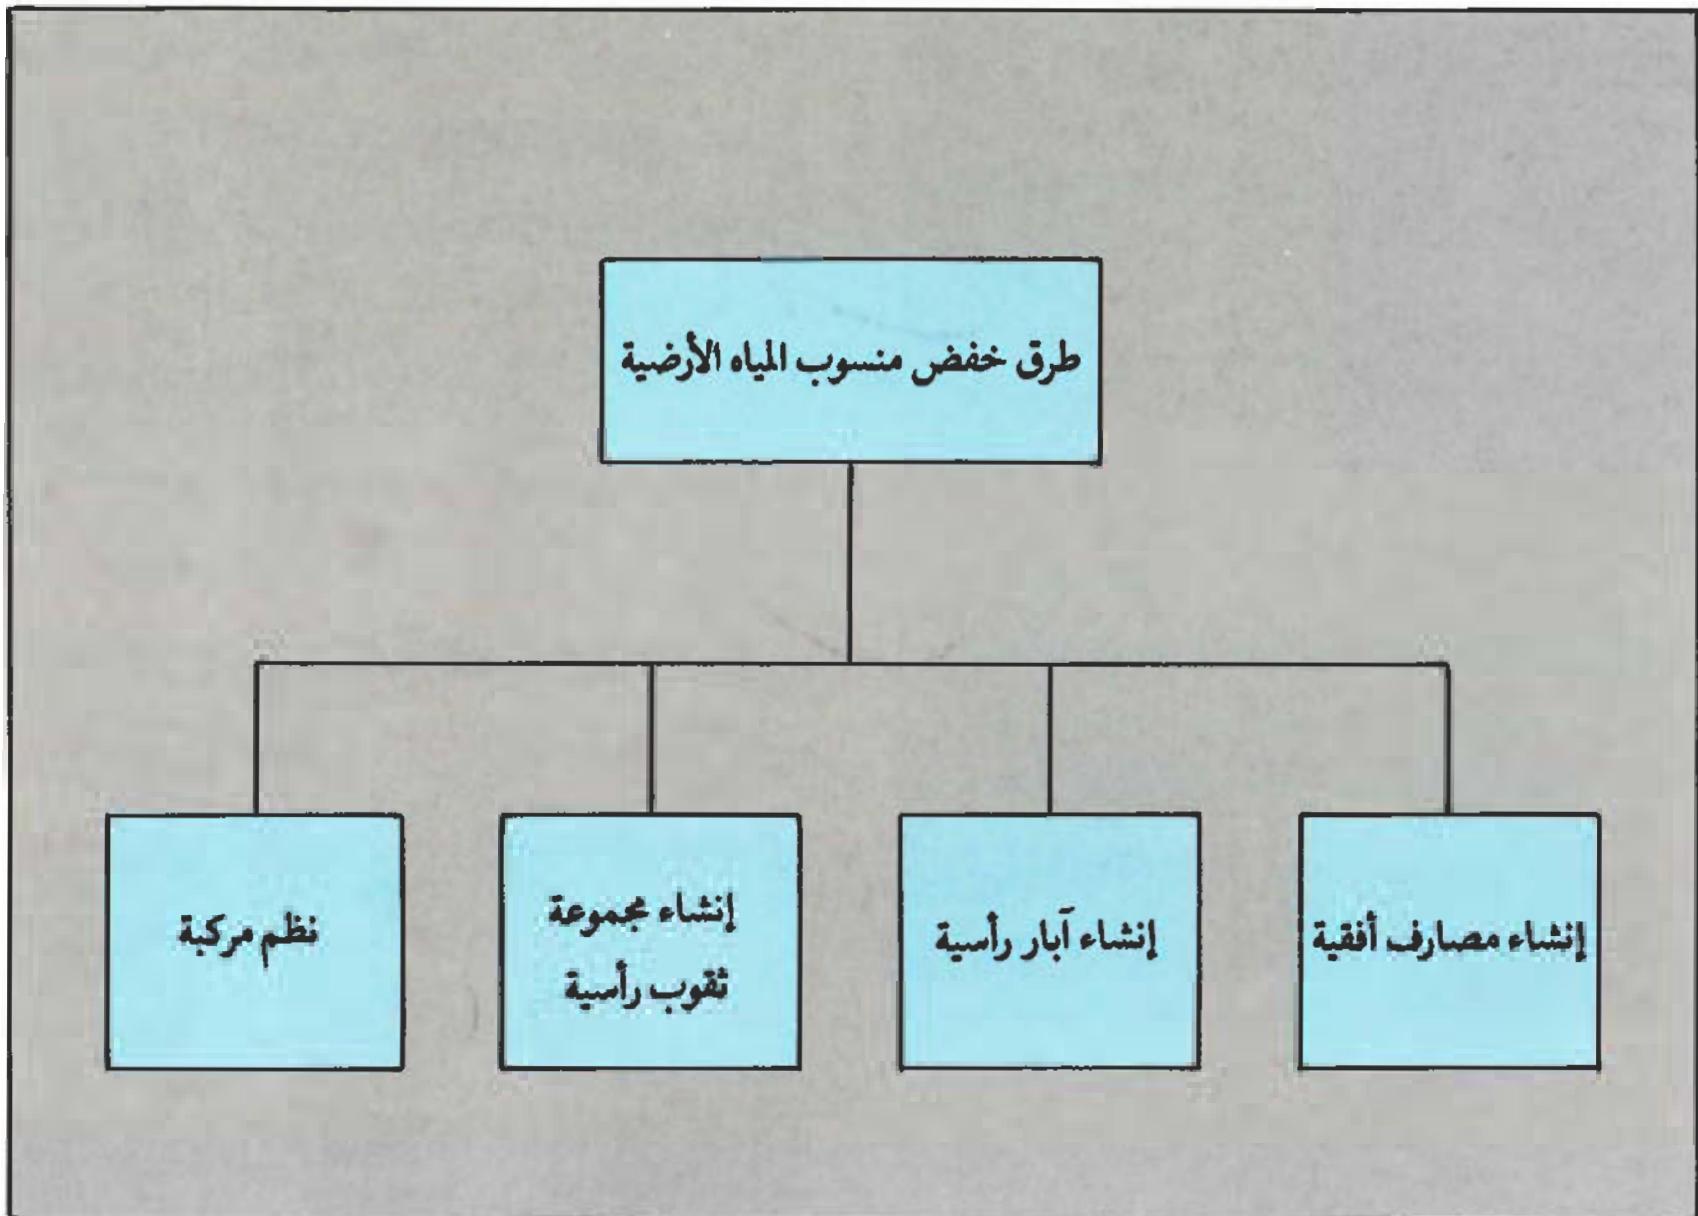

بعض الحالات حقنها في طبقات المياه الجوفية بعد معالجتها بيولوجياً وكيميائياً أو تصريفها في بحيرات للتبيخ الطبيعي أو استخدامها في أغراض ري المساحات الخضراء والحدائق العامة بعد معالجتها إذا لزم الأمر.

وقد تم تحديد أولويات تنفيذ مشاريع صرف المياه الأرضية في المدينة في ضوء الاعتبارات التالية:

— إنشاء مجموعة ثقوب توزع تحت سطح المياه الأرضية ويتم السحب بواسطة مضخة مشتركة.

— نظم مركبة تتم فيها عملية خفض المياه بأكثر من طريقة.


ويمكن التخلص من المياه الأرضية المجمعة عن طريق صرفها في أنابيب تصريف السيول أو في مجاري الأودية الطبيعية في المدينة، كما يمكن في

يهدف هذا الاتجاه إلى خفض منسوب المياه الأرضية المرتفع في المدينة إلى مستويات آمنة، تحدد هذه المستويات حسب ظروف كل منطقة والخدمات والمرافق العامة المتوفرة بها ونوعية وأحمال المباني القائمة فيها والخواص الكيميائية للمياه الأرضية.

ومن المعروف أن هناك عدة طرق لخفض منسوب المياه الأرضية وأهم هذه الطرق:

— إنشاء مصارف أفقية مغطاة أو مكشوفة تعمل بالجاذبية الأرضية.

— إنشاء آبار رأسية أو أفقية تسحب فيها المياه بواسطة مضخات.

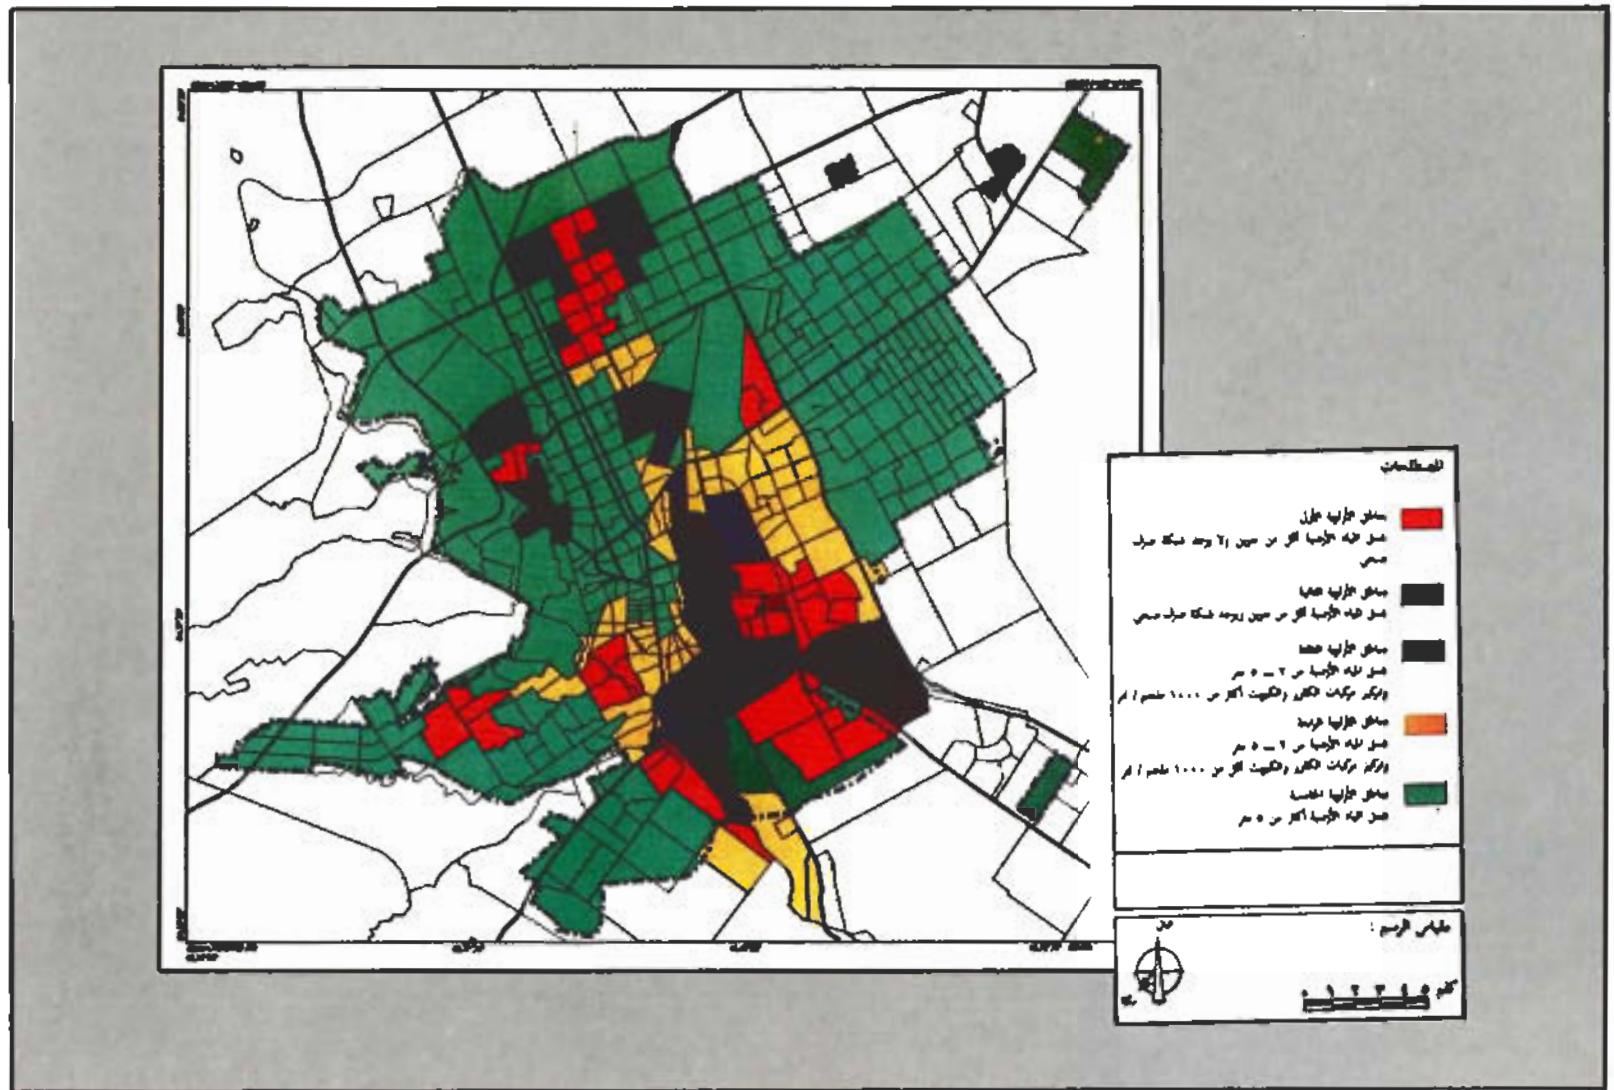

أولويات تنفيذ مشاريع خفض منسوب المياه الأرضية

— مناطق يبعد منسوب المياه الأرضية فيها عن سطح الأرض بمقدار ٢ — ٥ أمتار وتحتوي تلك المياه على أكثر من ١٠٠٠ ملجم / لتر من مركبات الكلور والكبريت.

— مناطق يبعد منسوب المياه الأرضية فيها بمقدار ٢ — ٥ أمتار وما تحتويه تلك المياه من مركبات الكلور والكبريت أقل من ١٠٠٠ ملجم / لتر.

الأرضية في كل منها وذلك على النحو التالي :

— مناطق يبعد منسوب المياه الأرضية فيها عن سطح الأرض بأقل من مترين ولا يتتوفر بها شبكات الصرف الصحي.

— مناطق يبعد منسوب المياه الأرضية فيها عن سطح الأرض بأقل من مترين ويتوفر بها شبكات الصرف الصحي.



محطة معالجة المياه الأرضية في طريق الملك فهد

— منسوب المياه الأرضية .

— حجم التطوير العمراني .

— توفر شبكات الصرف الصحي .

— نسبة المكونات الضارة في المياه الأرضية وخاصة مركبات الكلور والكبريت .


بناءً على هذه الاعتبارات تم تقسيم المدينة إلى خمس فئات حسب أولوية تنفيذ نظم صرف المياه



نظام صرف المياه الأرضية بالمصيف



نظام صرف المياه الأرضية بأم الحمام

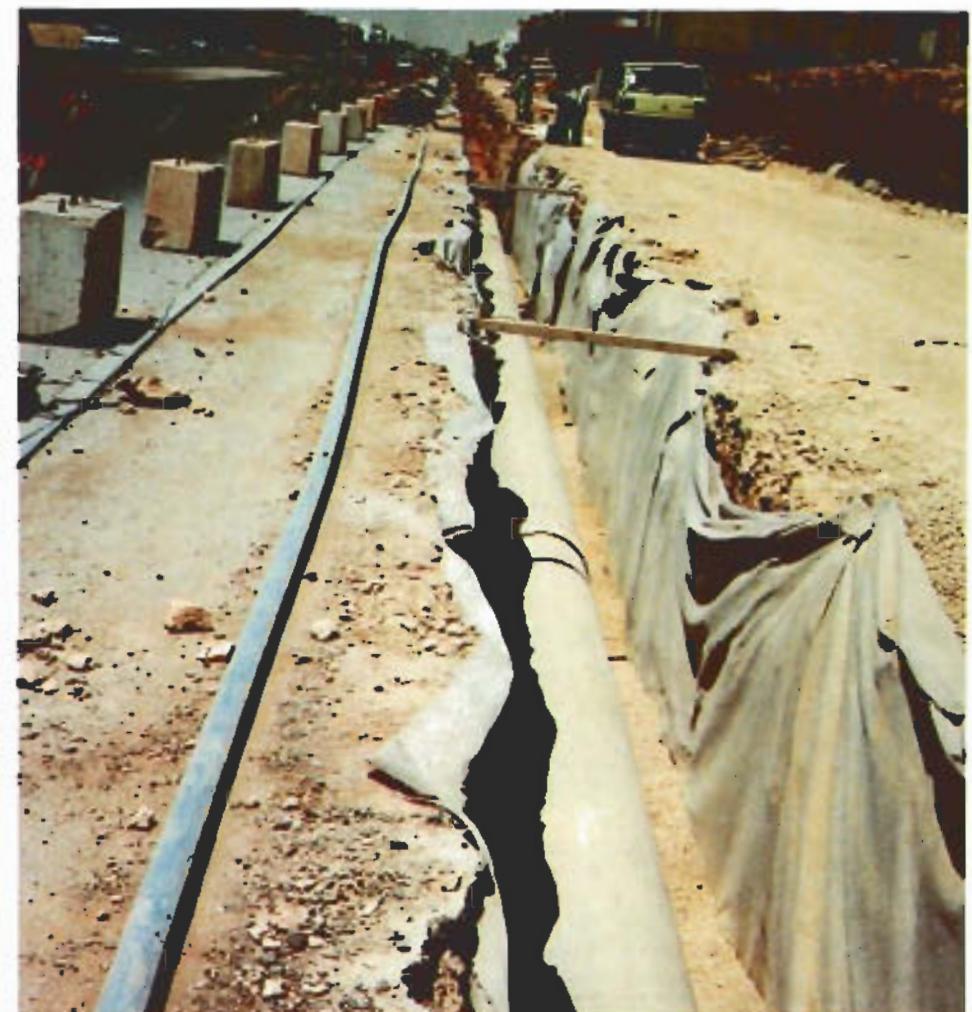

نظام صرف المياه الأرضية بالعربيجاء الغربية

و يجري منذ أواخر عام ١٤٠٩هـ تنفيذ شبكات لصرف المياه الأرضية في عدد من المناطق المتضررة بالمدينة، وقد اكتمل تنفيذ الشبكات الخاصة في معظم هذه المناطق، وشارف تنفيذ الشبكات الخاصة بباقي المناطق على الانتهاء.

وقد تمت الاستفادة من أعمال الحفر لنفق طريق الملك فهد في تمديد شبكة تصريف المياه الأرضية الخاصة بوسط المدينة.

من التربة أو الصخور ذات النفاذية العالية، تم تصميم آبار عميقа على مسافات تحدد بحيث لا تؤثر على سلامة المباني والمنشآت الموجودة بالمنطقة أو المناطق المجاورة لها.

— في المناطق التي تحتوي على طبقات متوسطة السمك من التربة أو الصخور ذات النفاذية العالية أو المتوسطة تم تصميم نظم تحتوي على ثقوب موزعة في المناطق المتضررة وحولها.


— مناطق يبعد منسوب المياه الأرضية فيها عن سطح الأرض بأكثر من ٥ أمتار. وفيها يلي استعراض للمنهج المتبوع في اختيار طريقة الصرف المناسبة لكل منطقة:

— في المناطق ذات النفاذية الضعيفة تم تصميم نظم صرف مغطاة تصب في أنابيب تصريف السيول.

— في المناطق التي تحتوي على طبقات سميكة



أحد شوارع حي العريجاء الغربية قبل وبعد تنفيذ نظام صرف المياه الأرضية

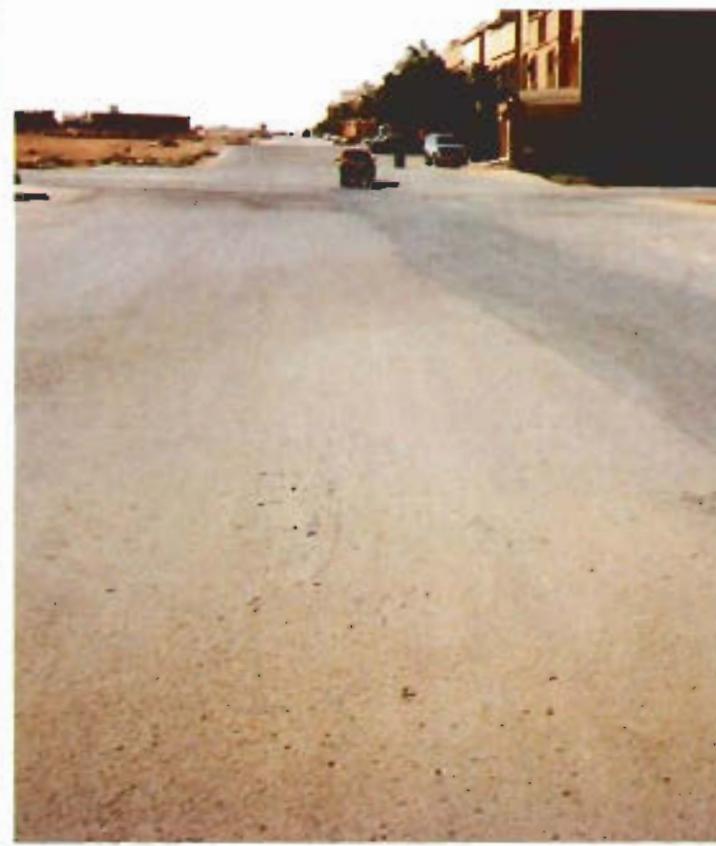

أحد شوارع حي العريجاء الوسطى قبل وبعد تنفيذ نظام صرف المياه الأرضية



المناطق التي تم توقيع عقود لتنفيذ خفض منسوب المياه الأرضية فيها



المنطقة	طول الشبكة بالكيلومتر	مرحلة الإنجاز	مسلسل
وسط المدينة	٢٠,٠٠	اكتمل التنفيذ	١
أم الحمام الغربية	٤,٥٠	اكتمل التنفيذ	٢
العربيجاء الوسطى	٣,٩٥	اكتمل التنفيذ	٣
ظهرة البديعة	٢,٧٥	اكتمل التنفيذ	٤
شرق المصيف	٢,٣٦	اكتمل التنفيذ	٥
الربوة	٠,٩٥	اكتمل التنفيذ	٦
غرب المصيف	٢,٤٧	اكتمل التنفيذ	٧
العربيجاء الغربية	٥,٢٠	اكتمل التنفيذ	٨
ظهرة البديعة	٢,٠١	نمت التنفيذ	٩

وستغطي خطة استكمال المشاريع التنفيذية لتخفيف منسوب المياه الأرضية المرتفع جميع المناطق المتضررة من ارتفاع منسوب هذه المياه، وكذلك المناطق المحتمل تضررها مستقبلاً، كما تشمل الخطة إنشاء مجاري مائي في وادي حنيفة لنقل المياه المتدفقة في الوادي ابتداء من تقاطعه مع وادي الليسن وحتى جنوب حي المصنع. وستنفذ هذه الخطة على فترة زمنية مدتها ثلاثة سنوات، وتبلغ تكاليفها ٣٤٥ مليون ريال.



خط استكمال المشاريع التنفيذية لتخفيض منسوب المياه الأرضية المرتفعة



الوضع الحالي للمياه السطحية بوادي حنيفة




وصف المشروع	الأضرار الحالية	اسم المشروع	السنة العالمية
تهذيب وإنشاء مجاري مكشوف ونظام صرف رأسى مصارف أفقيه	تكون مستنقعات والأضرار بشبكات المرافق ارتفاع منسوب المياه الأرضية إلى سطح الأرض	وادي حنيفة المرحلة ١٢، ١٣، ١٤	١٤١١-١٤١٢ هـ (١٩٩١ م)
مصارف أفقيه	ارتفاع منسوب المياه الأرضية إلى سطح الأرض	ظاهرة البديعة ٢٤	
مصارف أفقيه	ارتفاع منسوب المياه الأرضية إلى سطح الأرض	العربياء الوسطى ٢٥	
مصارف أفقيه	ارتفاع منسوب المياه الأرضية إلى سطح الأرض	التعاون ١٦	
مصارف أفقيه	ارتفاع منسوب المياه الأرضية إلى سطح الأرض	الواحة ١٧	
مصارف أفقيه	ارتفاع منسوب المياه الأرضية إلى سطح الأرض	المروج ١٨	
مصارف أفقيه	ارتفاع منسوب المياه الأرضية إلى سطح الأرض	أم الحمام الغربية (٢)، (٣)	
مصارف أفقيه	ارتفاع منسوب المياه الأرضية إلى سطح الأرض	العزيزية	
آبار راسية	ارتفاع منسوب المياه الأرضية إلى سطح الأرض	المرسلات، التزهه	
الكشف عن التربات واصلاحها	فقد جزء من مياه الشرب، ارتفاع المياه الأرضية الإضرار بالمنشآت العامة والخاصة	برنامج الكشف عن التربات واصلاحتها	
قياسات دورية	—	مراقبة الأضرار	
قياسات دورية	الآثار على المنشآت	آبار المراقبة	
تحليل دوري	احتلال التلوث	فعالية نظم الصرف	
تطهير الشعاب وإنشاء عبارات	اعتراض صرف المياه الأرضية	إعادة استعمال المياه للاغراض المختلفة	
		شعاب وادي حنيفة	

وصف المشروع	الأضرار الحالية	اسم المشروع	السنة العالمية
توسيع المصرف وتهذيبه	ضعف فعالية المصرف المكتشف وصغر مساحة مقطعة	وادي حنيفة المرحلة ٤٣	١٤١٢ - ١٤١٣ هـ (١٩٩٢ م)
مصارف أفقية مصارف أفقية آبار رأسية مصارف أفقية آبار رأسية متباينة	ارتفاع منسوب المياه الأرضية ارتفاع منسوب المياه الأرضية ارتفاع منسوب المياه الأرضية ارتفاع منسوب المياه الأرضية ارتفاع منسوب المياه الأرضية	العربياء الغربية ٤٢ العربياء الوسطى ٤٣ وسط المدينة ٤٤ صلاح الدين المروج	
مصرف أفقي	ارتفاع منسوب المياه الأرضية	الوادي، الفلاح، الندى، النفل، الغدير، الربيع	
آبار رأسية مصارف أفقية مصارف أفقية	تشقق المباني ارتفاع منسوب المياه الأرضية ارتفاع منسوب المياه الأرضية	شرق الرياض ٤٥ حي الملك فهد الفيصلية	
الكشف عن التربات واصلاحتها	فقد جزء من مياه الشرب ، ارتفاع المياه الأرضية	برنامج الكشف عن التربات واصلاحتها	
قياسات دورية	الإضرار بالمنشآت العامة والخاصة	مراقبة الأضرار	
قياسات دورية	—	آبار المراقبة	
تحليل دوري	احتياط التلوث	إعادة استعمال المياه للأغراض المختلفة	
تطهير الشعاب وإنشاء عبارات	اعتراض صرف المياه الأرضية	شعاب وادي حنيفة	




ردم شعاب وادي حنيفة بعمق تصريف المياه الأرضية

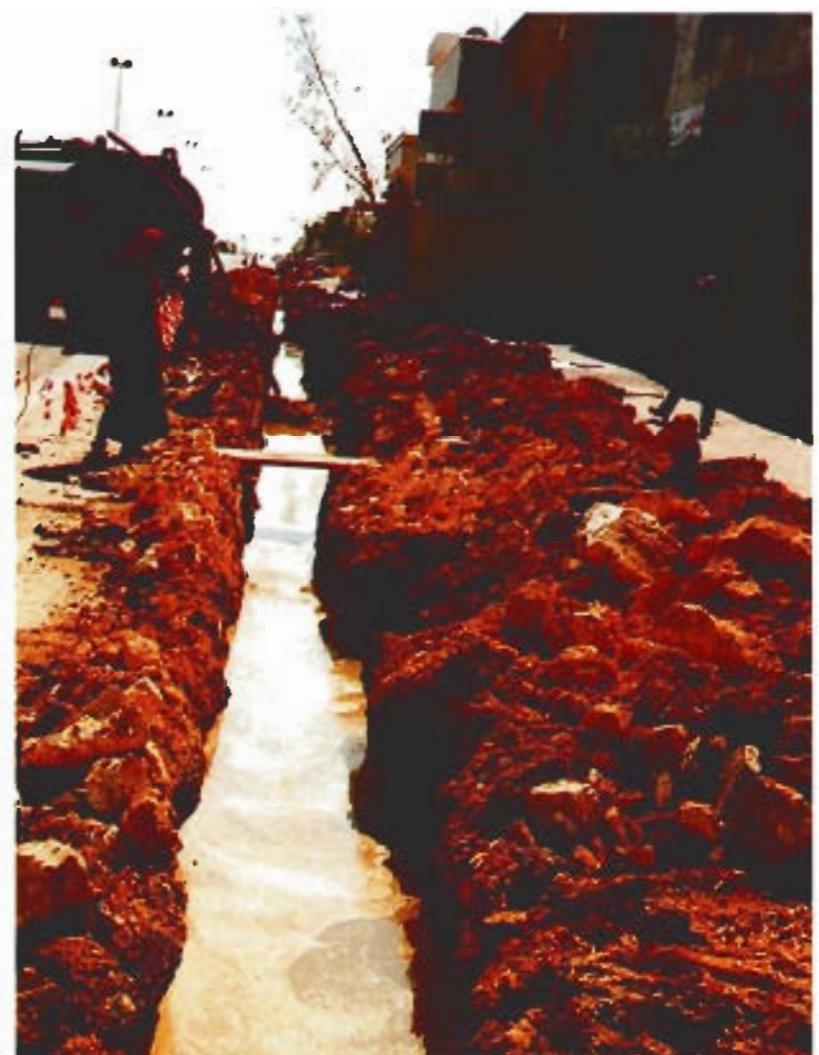

وجود المياه الأرضية بالقرب من سطح الأرض أثناء تتنفيذ مشاريع المرافق العامة



بداية ظهور المياه الأرضية

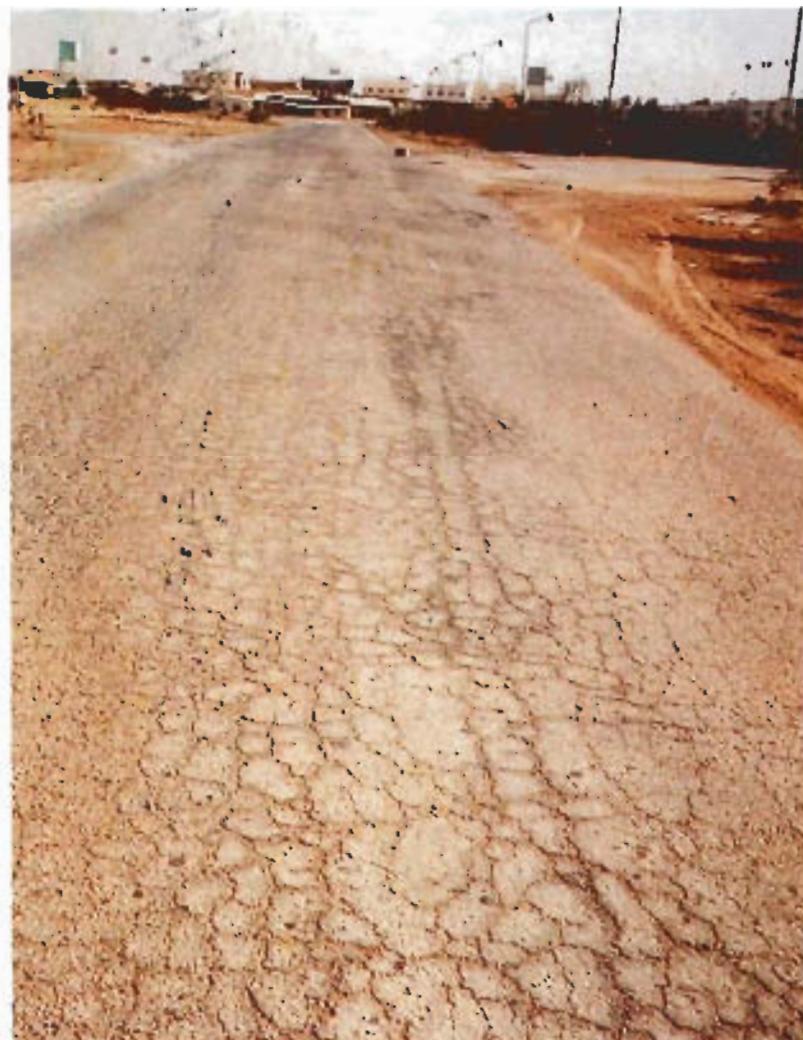

تشقق الطبقة العلوية للرصف نتيجة للخاصية الشعرية

وصف المشروع	الأضرار الحالية	اسم المشروع	السنة العالمية
مصارف أفقية	تشقق المبانى	١٤١٤ - ١٤١٣	الربوة (٢٥)
آبار راسية	تشقق المبانى	١٩٩٣ (م)	شرق الرياض (٢٦)
آبار راسية	ارتفاع منسوب المياه الأرضية		حي الأمير عبدالله
آبار راسية متباينة	ارتفاع منسوب المياه الأرضية		العليا والسليمانية
مصارف أفقية	ارتفاع منسوب المياه الأرضية		أم الحمام الشرقية
مصارف أفقية	ارتفاع منسوب المياه الأرضية	١٤٢٠	الواحة
مصارف أفقية	ارتفاع منسوب المياه الأرضية		البرود
آبار راسية	ارتفاع منسوب المياه الأرضية		البدعية والسويدى
آبار راسية	ارتفاع منسوب المياه الأرضية		الرائد
آبار عميقه	ارتفاع منسوب المياه الأرضية		الفاروق والصناعية
مصارف أفقية	ارتفاع منسوب المياه الأرضية		المحمدية
مصارف أفقية	ارتفاع منسوب المياه الأرضية		النخيل ، العقيق ، المدينة
مصارف أفقية	ارتفاع منسوب المياه الأرضية		متفرقات في شمال الرياض
الكشف عن التربات واصلاحها	فقد جزء من مياه الشرب ، ارتفاع المياه الأرضية	برنامج الكشف عن التربات واصلاحها	
قياسات دورية	الأضرار بالمنشآت العامة والخاصة	مراقبة الأضرار	
قياسات دورية	—	آبار المراقبة	
قياسات دورية	الآثار على المنشآت	فعالية نظم الصرف	
تحليل دوري	احتلال التلوث	إعادة استعمال المياه للأغراض المختلفة	
تطهير الشعاب وإنشاء عبارات	اعتراض صرف المياه الأرضية	شعاب وادي حنيفة	

٢ : التحكم في المصادر المسببة لارتفاع منسوب المياه الأرضية :


يهدف هذا الاتجاه إلى الحد من تسرب المياه من المصادر الرئيسية المسببة لارتفاع منسوب المياه الأرضية، وتشمل الجهود المبذولة في هذا الاتجاه ما يلي :

(أ) الكشف عن التربات من شبكات مياه الشرب وعلاجها

يبلغ الفاقد اليومي من شبكات مياه الشرب العامة ١٦٠ ألف متر مكعب، ومن شبكات المياه داخل الأبنية حوالي ٨٩ ألف متر مكعب، وبذلك يبلغ المجموع ٢٤٩,٠٠٠ ألف متر مكعب، ويشكل هذا الرقم ٤٥٪ من كمية المياه المسببة لارتفاع منسوب المياه الأرضية. ونظراً لما يمثله ذلك من خسارة اقتصادية فضلاً عن مساهمه في ارتفاع منسوب المياه الأرضية فقد تم وضع برنامج للكشف



مراحل الكشف عن التربات من شبكات مياه الشرب وعلاجها

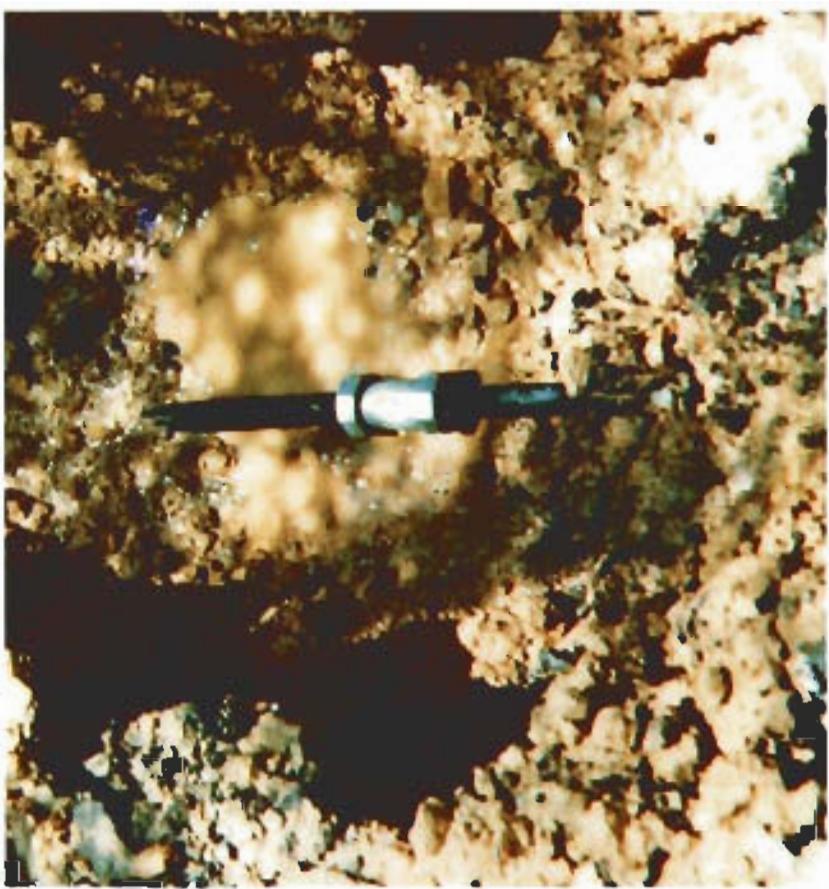

عن التسربات من هذين المصادرتين وعلاجها، حيث تقوم مصلحة المياه والصرف الصحي منذ بداية عام ١٤١٠هـ بتنفيذ برنامج مكثف مدته عامين للكشف عن التسربات من شبكات مياه الشرب وعلاجها. وقد جرى تخصيص سبعة ملايين ريال من ميزانية البرنامج السيطرة على مشكلة ارتفاع منسوب المياه الأرضية وعلاج آثارها مساهمة في توفير الأيدي العاملة والمعدات والأجهزة اللازمة لهذا البرنامج.

وسيستمر العمل بعد ذلك في الكشف عن التسربات ومعالجتها بصورة منتظمة. وستقوم ميزانية البرنامج الموزعة على الثلاث سنوات القادمة بالاستمرار في دعم برنامج الكشف عن التسربات خلال هذه الفترة.

وقد تم حتى الآن فحص ما طوله ٥٢٠٠ كم من شبكة توزيع المياه في المدينة أي حوالي ٦٣٪ من إجمالي طول شبكة المياه في المدينة.

كما تم حتى الآن أيضاً فحص ١٠٨,٠٠٠ عداداً متزلياً أي نحو ٥٨٪ من العدادات الموجودة بالمدينة. وعند ملاحظة قرائن غير طبيعية مع ثبوت صحة العداد يتم إشعار صاحب المنزل للكشف على الشبكة الداخلية وإصلاحها.



فحص عدادات المياه المتزلبة




(ب) ترشيد استهلاك مياه الري:


تم تحديد مساحة المناطق الخضراء داخل مدينة الرياض عن طريق استخدام تقنية الاستشعار عن بعد. حيث تمأخذ صور جوية وصور ملتقطة من أقمار صناعية ل كامل مدينة الرياض ، كما تمت الإفادة من المعلومات الميدانية المتوفرة في نظام المعلومات الحضارية بالهيئة عن استعمالات الأراضي بمدينة الرياض وربطها بالمعلومات المستحصلة من الصور الجوية والفضائية .

وقد تبين أن مجموع المساحات الخضراء في مدينة الرياض تبلغ حوالي ٦٤١٠ هكتاراً منها ٣٦٧٤ هكتاراً مزارع إنتاجية خاصة تقع في أطراف المدينة خصوصاً في مناطق وادي حنيفة وديراب ، ومنها حوالي ٢٧٣٦ هكتاراً حدائق ورقة خضراء داخل المدينة . وقد أجريت اختبارات وزيارات ميدانية أمكن من خلالها معرفة الأساليب المتبعة للزراعة والري وكميات المياه المستخدمة فعلياً في الري .

وقد تبين من هذه الدراسات أن كمية المياه المستخدمة للري حالياً داخل المدينة تبلغ ٣٨٤ ألف متر مكعب في اليوم منها ٢٣١ ألف متر مكعب لري الحدائق المنزلية .

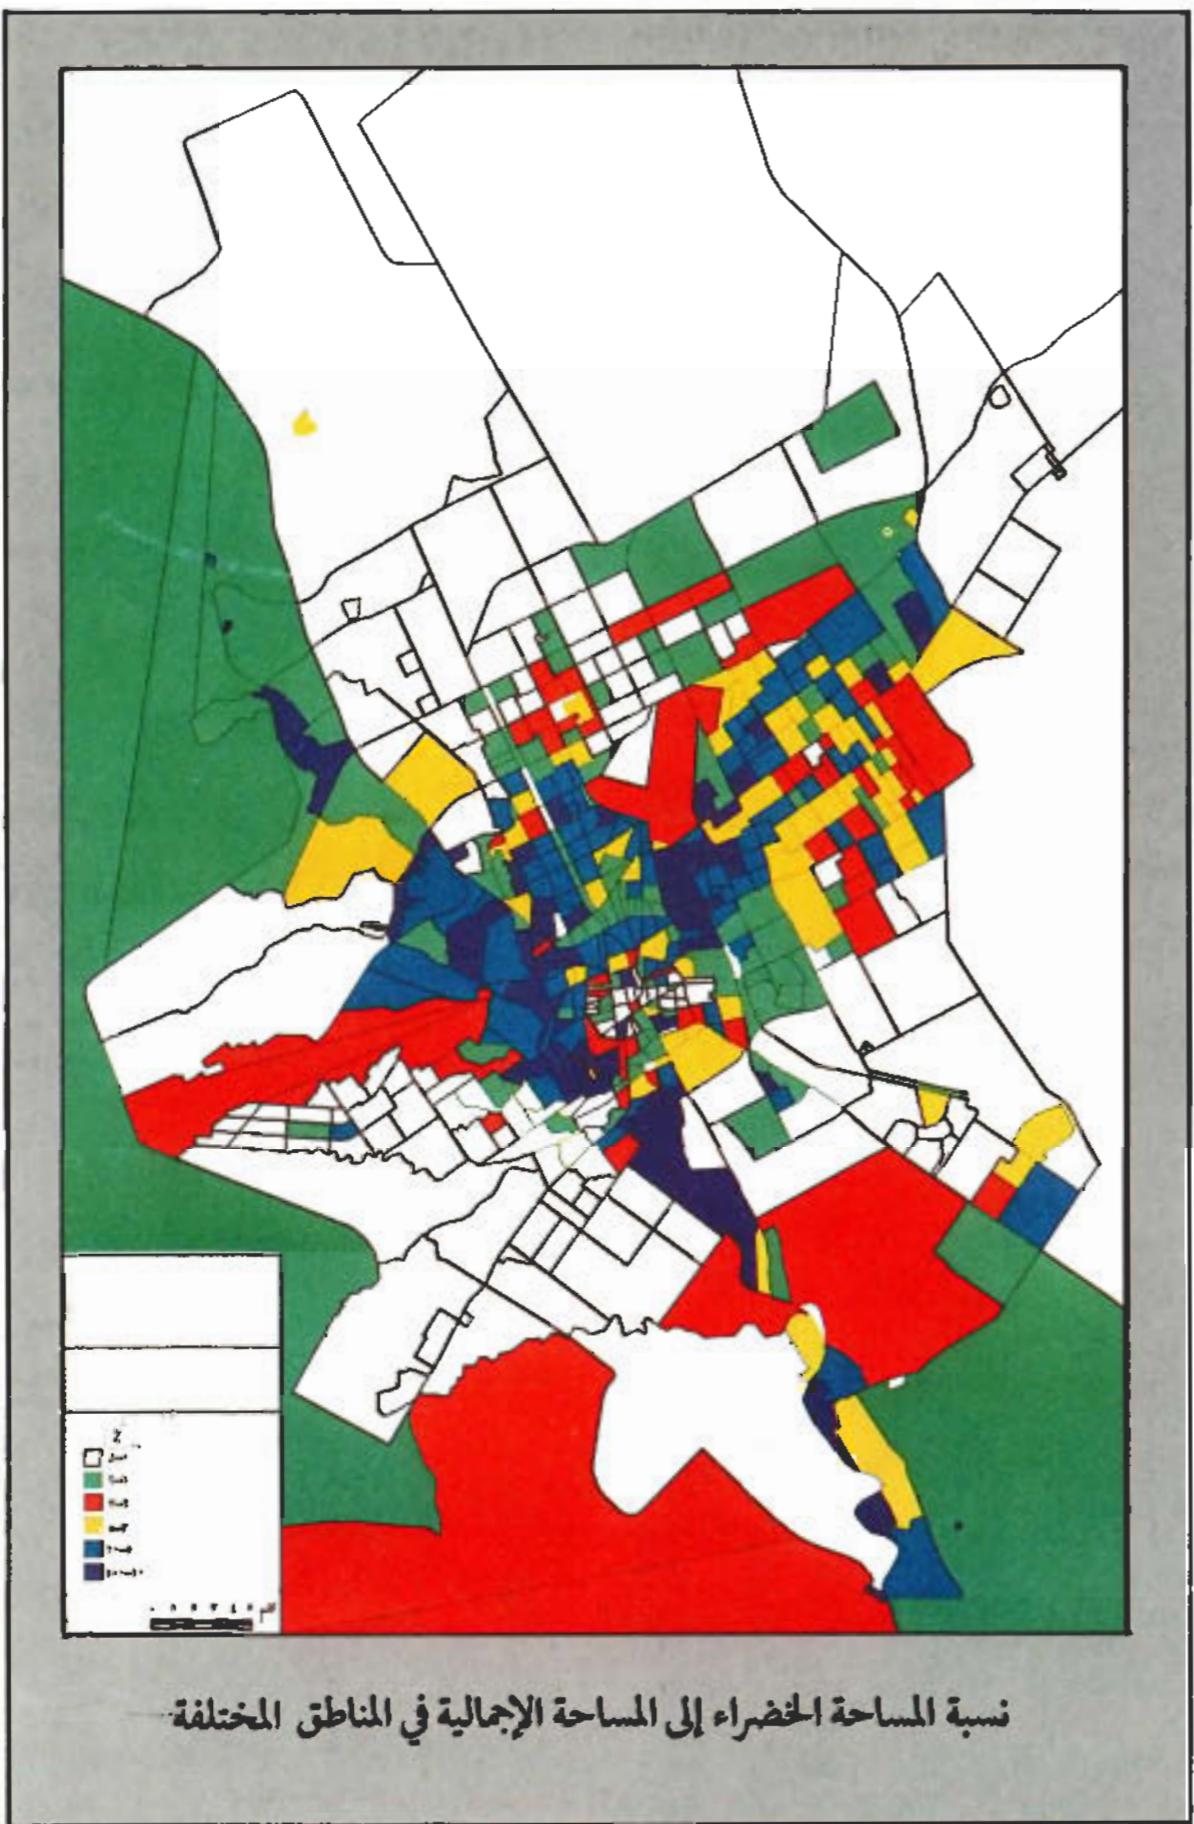


كميات المياه المستخدمة في الري داخل
مدينة الرياض (الكمية الإجمالية ٢٨٤٠٠٠ م³)

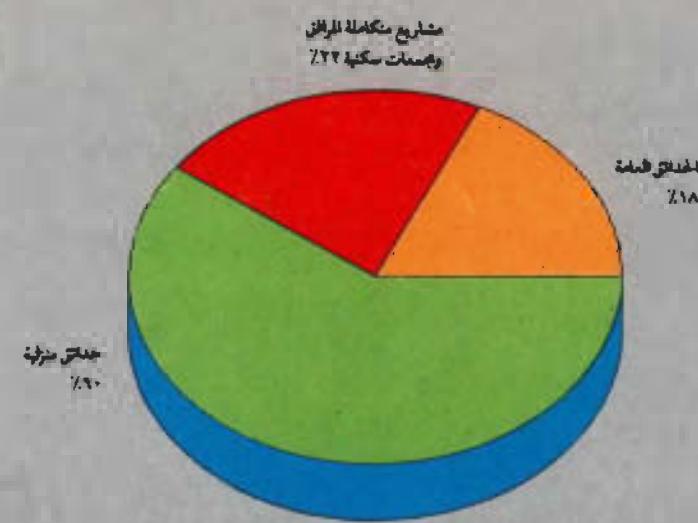

توزيع المساحات الخضراء داخل
مدينة الرياض (الجمالي المساحة ٢٧٦٦ مكتار)



توزيع المساحة الإجمالية للمساحات الخضراء
بمدينة الرياض (الجمالي المساحة ٦٤١٠ هكتار)

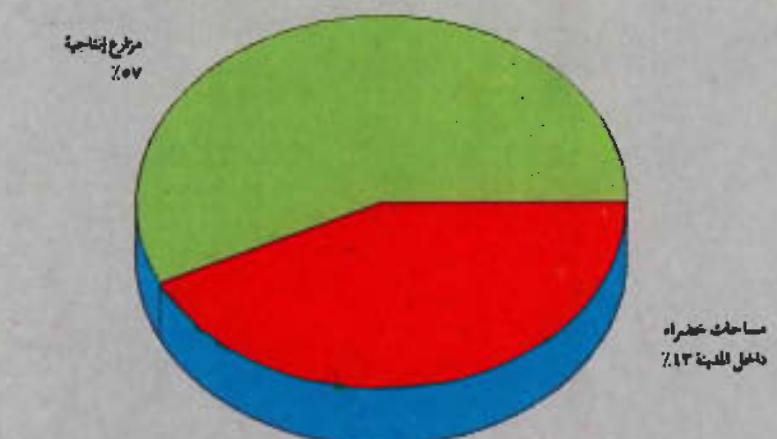

توزيع المساحات الخضراء ونظم ريها داخل مدينة الرياض

نظام الري	النسبة المئوية	المساحة	النوعية
ري سطحي أو غمر غمر، في الحدائق الحديثة	٪٤	١١٢ هكتار	جزر ومبادرات الشوارع
ري بالرش أو التقطيف	٪١٤	٣٧٦ هكتار	حدائق عامة ومتزهات
ري سطحي أو غمر	٪٢٢	٦٠٠ هكتار	مشاريع متكاملة المرافق وجمعيات سكنية كبيرة
	٪٣٠	١٦٤٨ هكتار	حدائق منزلية

كما جرى حساب حاجة النباتات من المياه باستخدام المعادلات والطرق العلمية المتبعة عالمياً، وتبيّن أن الحاجة اليومية الفعلية للنباتات في مدينة الرياض يبلغ حوالي ٢٠٦ ألف متر مكعب. وعندما يؤخذ في الاعتبار معدلات فقدان كفاءة نظم الري واحتياجات غسيل الأملام والحفاظ على خضرة النباتات دون الحاجة إلى الحصول على ثمار منها فإن المعدل اليومي المطلوب يصل إلى ٢٤٦ ألف متر مكعب.

المكونات الرئيسية لحساب الاحتياجات المائية للمساحات الخضراء في مدينة الرياض


المكونات	كمية المياه (م³/اليوم)
— كمية المياه المستهلكة حالياً	٣٨٤,٠٠٠
— الاحتياج المائي الصافي	٢٠٦,٠٠٠
— تخفيف الاحتياج المائي بمقدار ٢٠٪	(٤١,٢٠٠ -)
— فاقد كفاءة الري	٨١,١٦٩
— احتياجات غسيل الأملام	٤٥,٣٢٠
إجمالي الفائض	١٣٨,٠٣١

يتضح مما سبق أن ضبط استعمال مياه الري على المستويين العام والخاص، باعتماد شبكات ري مبرمجة ومراقبة يمكن أن يؤدي نظرياً إلى توفير ١٣٨,٠٣١ متر مكعب من هذه المياه يومياً.

وقد درست ثلاثة طرق بديلة لترشيد استهلاك مياه الري وتحديد ما يوفره كل منها من هذه المياه. تدرج هذه الطرق بين الصرامة والاعتدال والتساهل، كما يتراوح الوفر اليومي المقدر تحقيقه باتباع كل منها بين ١١٨ ألف متر مكعب و٥٠ ألف متر مكعب من المياه يومياً.



الري بالغمر داخل المنازل

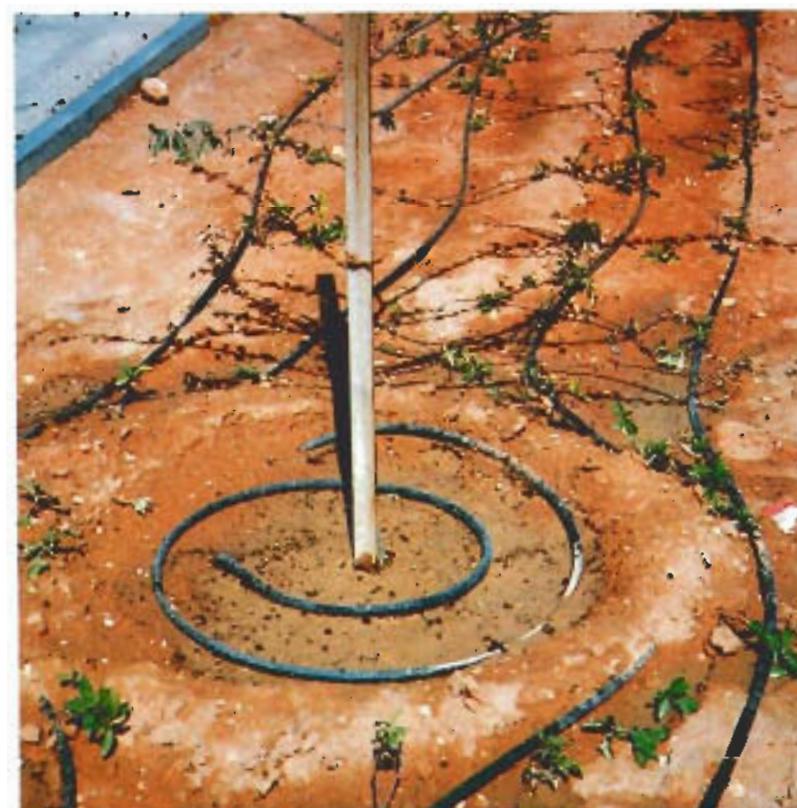

استخدام المياه الأرضية في الري بالتنقيط في طريق الملك فهد

بدائل ترشيد استهلاك مياه الري ونسب الوفر المتوقع

المكونات:

٢,٧٣٦	— المساحة المروية (هكتار)
٣٨٤,٠٠٠	— المياه المستهلكة (م³/اليوم)
٢٠٦,٠٠٠	— الاحتياج المائي (م³/اليوم)
١٧٨,٠٠٠	— الري الزائد (م³/اليوم)
	البديل السهل
٤٥,٣٠٠	— المياه الموفرة (م³/اليوم)
	البديل المعتدل
٧٧,٦٤٠	— المياه الموفرة (م³/اليوم)
	البديل الصارم
١١٨,٢٢٠	— المياه الموفرة (م³/اليوم)

وقد أوصى البرنامج باتباع الطريقة المعتدلة لترشيد مياه الري على أن نجاح هذه الطريقة يتوقف على ما يلي :

- ١ — إصدار تعليمات بتقديم تصاميم شبكات الري داخل كل منشأة جديدة تحتوي على حديقة تزيد مساحتها عن ٥٠ م² وذلك كجزء لا يتجزأ من تصاميم وخططات البناء الأخرى، وكأساس للحصول على الفسح اللازم من أمانة مدينة الرياض لإقامة تلك المنشآة.



نظم الري الحديثة تقلل من استهلاك المياه والأضرار الجانبية

المناخية وطبيعة الأرض والتي تحتاج لكميات قليلة من المياه في جميع المترهلات والحدائق العامة وذلك بشكل تدريجي.

٩— تشكيل جهاز فني خاص بالتعاون بين الهيئة العليا لتطوير مدينة الرياض وأمانة مدينة الرياض يتولى مراجعة التصميمات الخاصة لنظم الري في المنشآت العامة والخاصة والإشراف على تنفيذها.



الري بالغمر يسبب ارتفاع المياه الأرضية ويساعد على تشقق الأرض

ونظام الري والصرف والأشجار والنباتات المزروعة فيها وطرق فلاحتها، ودعوة المهتمين بالحدائق والرقع الخضراء في المدينة للوقوف على طريقة تحضير التربة الزراعية المناسبة لمناخ المدينة وطبيعة أرضها، وعلى اختيار وتصميم نظام الري والصرف المناسب واختيار النباتات الملائمة للأحوال المناخية في المنطقة وكميات المياه اللازمة لريها، للاقتداء بذلك.

٨— مراعاة اختيار النباتات الملائمة للظروف

٢— إصدار تعليمات تقوم الأمانة بموجبها بإعطاء أصحاب المباني القديمة التي توجد بها حدائق تزيد مساحتها عن ٢٥٠ م٢ مهلة زمنية مدتها عامين يتم خلالها تركيب نظام رى موافق عليه لهذه الحدائق.

٣— إلزام القائمين على المنشآت ذات الخدمات المستقلة مثل المستشفيات والجامعات والمجمعات السكنية بالامتناع عن استعمال مياه الشرب لأغراض الري واعتماد المياه الجوفية والأرضية ومياه الصرف الصحي المعالجة لتكون صالحة للري، مع الحث على توفير محطات لتنقية مياه الصرف الصحي خاصة بهذه المنشآت.

٤— التأكد من اختيار المناطق التي تتوفر فيها المياه الأرضية أو محطات تنقية مياه الصرف الصحي لإقامة حدائق عامة ومساحات خضراء جديدة.


٥— التأكد من تطبيق المواصفات الفنية في صناعة جميع أنواع أنابيب الـ بـ . فـ . سـ .

٦— تنظيم حملة إعلامية عن طريق وسائل الإعلام المختلفة والنشرات الإرشادية والملصقات لتوسيع المواطنين بأهمية المياه وأساليب ترشيدها.

٧— اختيار حديقة تقع في موقع يتوسط المدينة وجعلها حديقة نموذجية من حيث التربة الزراعية

(ج) ترشيد استهلاك مياه الشرب :

بلغ استهلاك مدينة الرياض من المياه في نهاية عام ١٤١٠هـ أكثر من مليون متر مكعب يومياً بمعدل ٦٢٠ لتر للفرد الواحد، وحيث أن هذا المعدل يعد مرتفعاً مقارنة بالمدن العالمية الأخرى ذات الظروف المشابهة، ونظراً لما تسببه هذه الزيادة في ارتفاع منسوب المياه الأرضية، فضلاً عن قيمة هذه المياه من الناحية الاقتصادية فقد أجرت الهيئة في إطار البرنامج العلاجي لمشكلة ارتفاع منسوب المياه الأرضية دراسة لترشيد استهلاك المياه في الأغراض المنزلية، وقد ركزت الدراسة على الاتجاهات التالية :

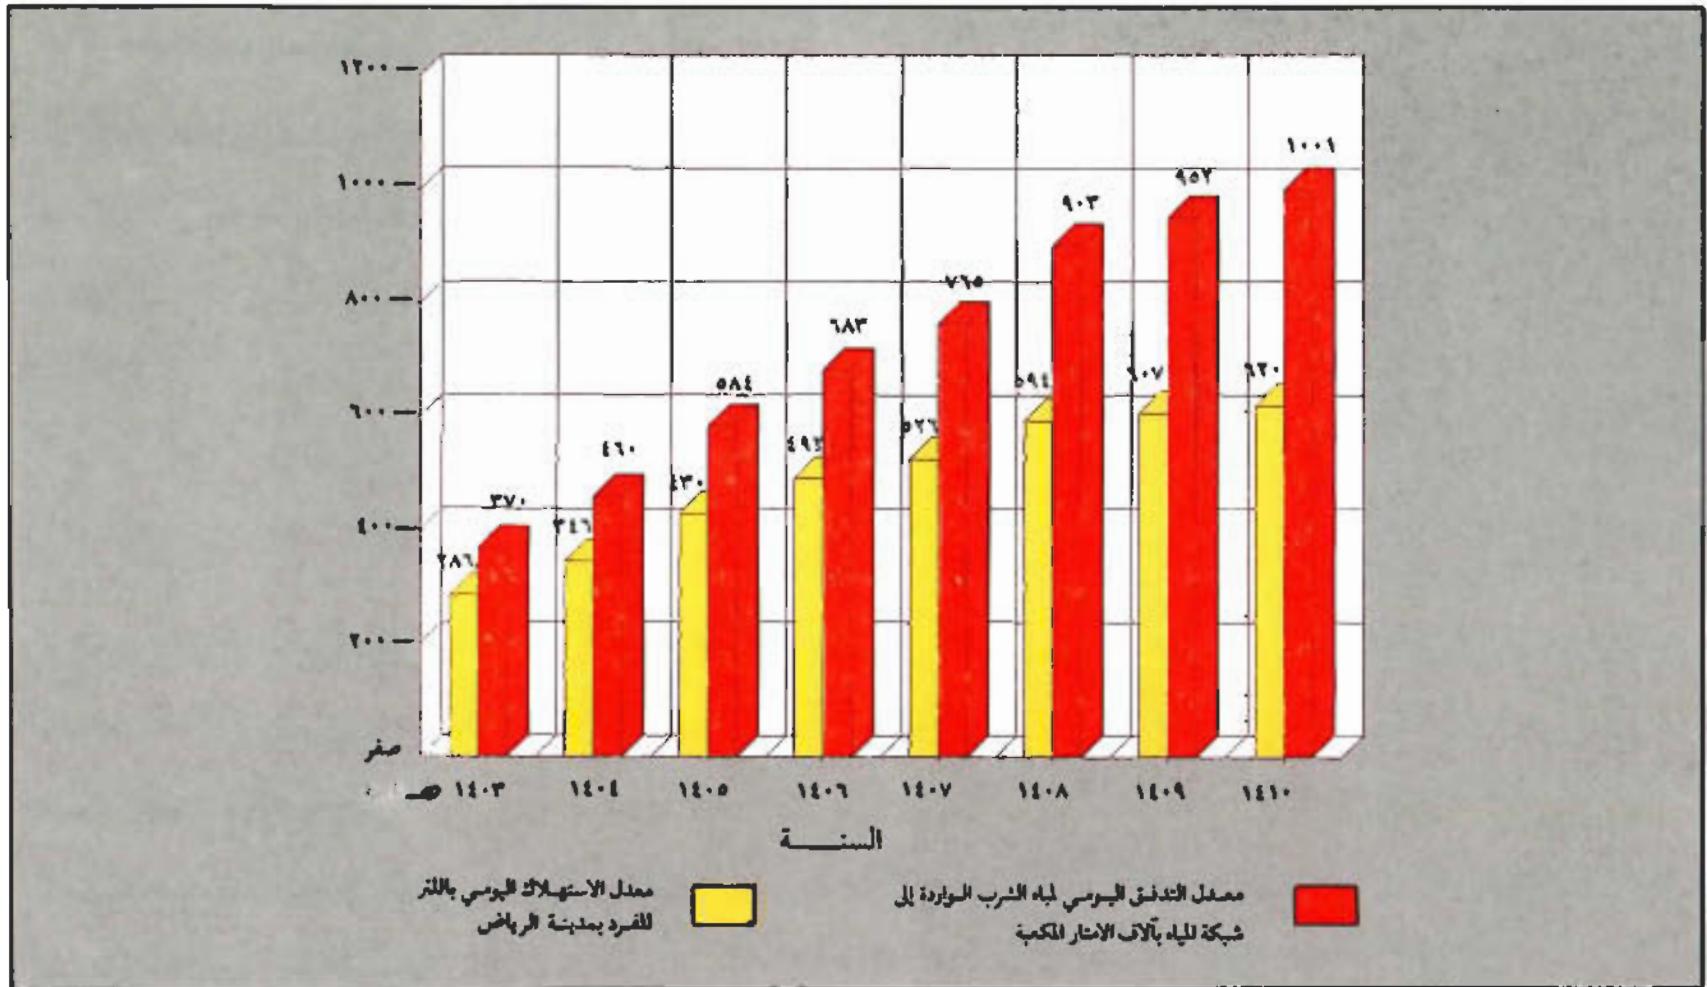

معدل استهلاك الفرد مقارنة بإجمالي استهلاك المدينة من المياه

ومعديات السباكة للمعايير المحلية والعالمية المقبولة .

٦ — دراسة أسعار مياه الشرب ومقارنتها بقيمتها الاقتصادية ومعدل الاستهلاك .

٧ — تنظيم حملة إعلامية شاملة باستخدام أجهزة الإعلام المختلفة والملصقات لزيادة الوعي بين المواطنين بأهمية المياه وضرورة حسن استخدامها ، والسعى لتطبيق برامج توعية عن ترشيد استهلاك المياه في المدارس .

٣ — ترشيد استهلاك المياه بواسطة الإجراءات التشريعية والإدارية ويشمل ذلك مراجعة تنظيمات وقواعد استهلاك مياه الشرب فيما يتعلق بالاسراف في استخدام مياه الشرب في غسيل السيارات وأفنية المنازل .

٤ — تنظيم دورات تدريبية للرفع من مستوى العمال المهرة العاملين في مجال السباكة .

٥ — وضع أساس تخضع بموجتها أنابيب المياه

١ — ترشيد استهلاك المياه من خلال شبكة التوزيع وذلك بدراسة وتحديد أقطار التوصيلات المنزليّة وتوصيلات العدادات المناسبة والتحكم في ضغط المياه ووضع عدادات منفردة للوحدات السكنية .


٢ — ترشيد استهلاك المياه داخل المنازل بتحديد سعة الخزانات الأرضية للتقليل من التسربات مع تعويض النقص في كمية المياه المخزنة عن طريق الخزانات العلوية واستعمال أجهزة صحيحة تساهم في تقليل استهلاك المياه .

(د) استكمال شبكات الصرف الصحي :

تغطي شبكات الصرف الصحي حالياً نحو ٣٠٪ من مساحة المرحلة الأولى للنمو العمراني في مدينة الرياض .

وسيؤدي استكمال شبكات الصرف الصحي في أجزاء المدينة غير المشمولة بها إلى التقليل من كمية المياه المتسربة إلى باطن الأرض بمقدار قد يصل إلى الثلث تقريرياً، كما سيؤدي في الوقت ذاته إلى خفض نسبة المركبات الكيميائية والعناصر البيولوجية في المياه الأرضية مما يقلل من احتمال تلوث مياه الشرب ومن أثر المياه الأرضية على أساسات المبني وعنانصراها الأنسانية الأخرى وعلى الطرق وشبكات المرافق العامة .

ويجري حالياً، بالتعاون مع مصلحة المياه والصرف الصحي لمنطقة الرياض، دراسة الوضع الحالي لشبكة الصرف الصحي بالمدينة، ووضع خطة لاستكمالها. وستعرض هذه الخطة على الهيئة العليا حال اكتمالها قريباً.

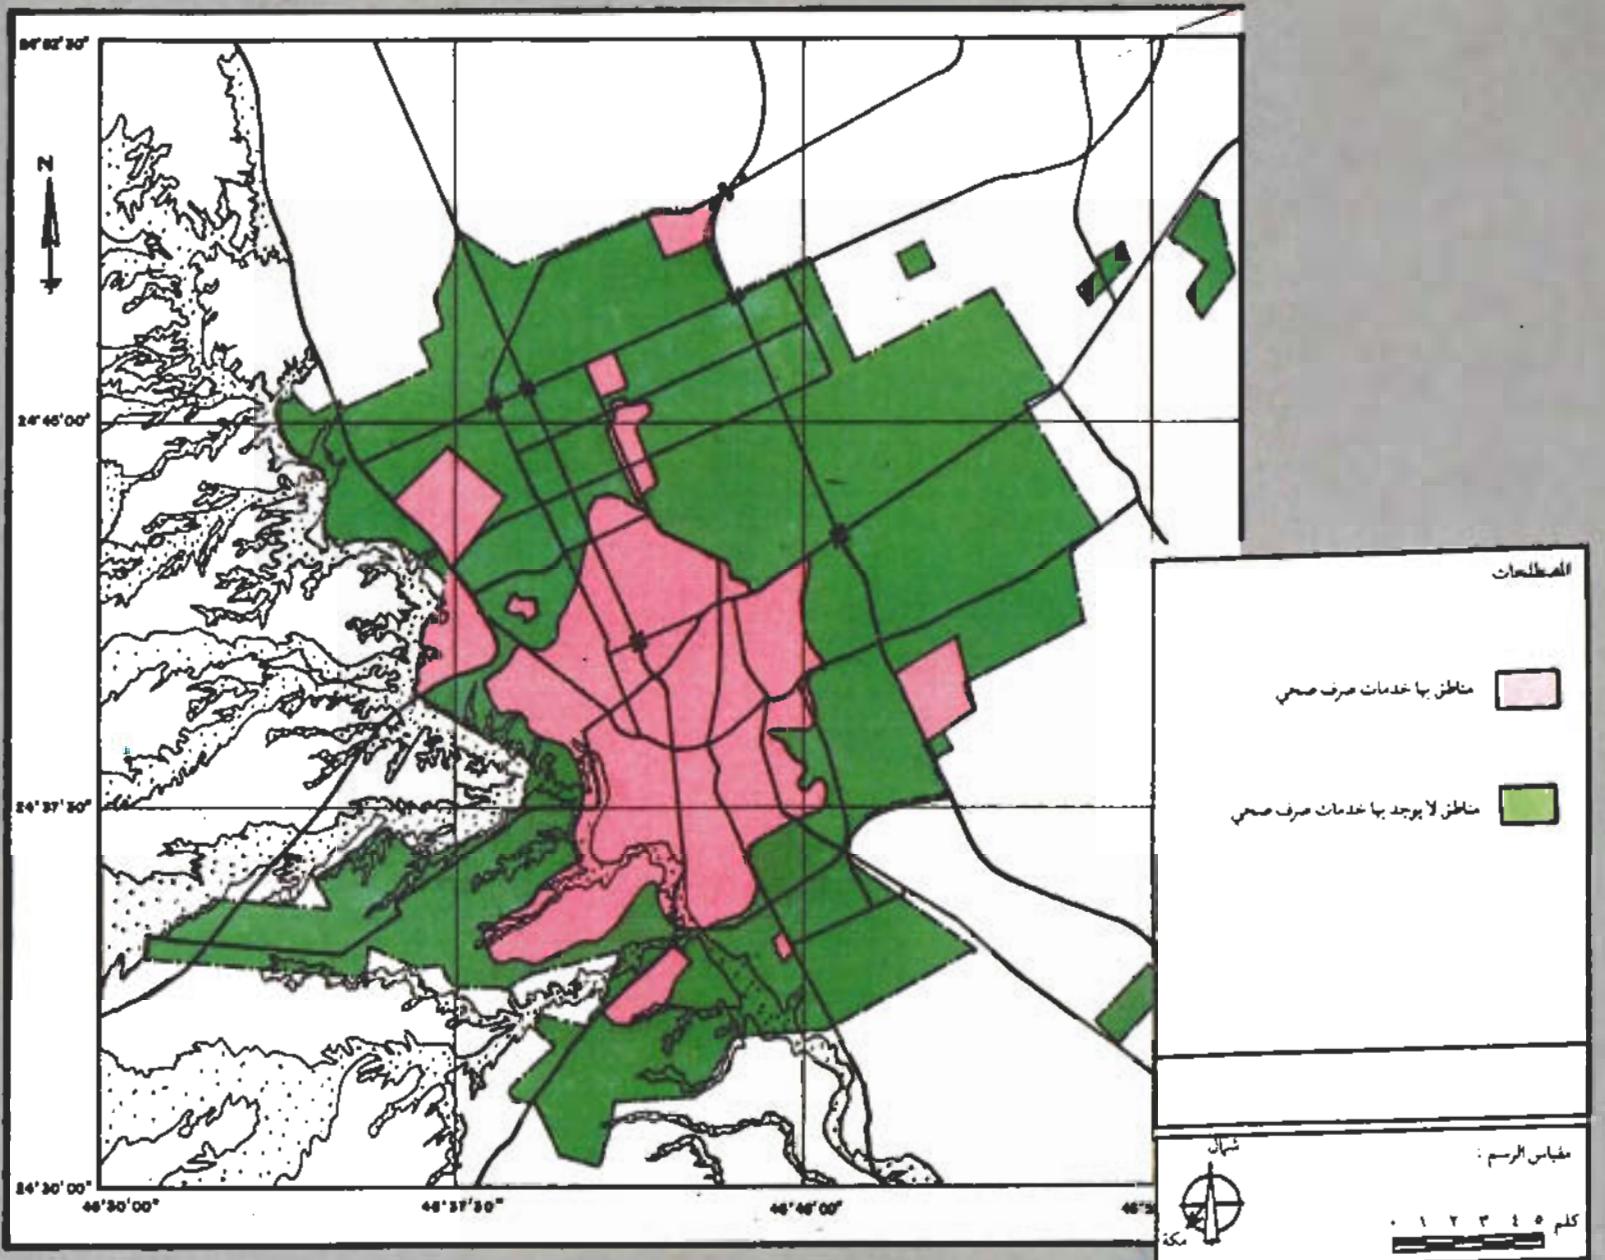

خرائط توضح المناطق التي توجد بها خدمات صرف صحي


٣ : الإجراءات الوقائية لحماية المنشآت والمرافق العامة:

تهدف هذه الإجراءات إلى حماية المنشآت الجديدة والقائمة، ويسير العمل فيها في اتجاهين رئيسيين.


الاتجاه الأول :

وضع القواعد والأنظمة المتعلقة بضخ المياه الأرضية وصرفها وكذلك تصميم أساسات المباني والخزانات الأرضية وبرك السباحة بحيث لا تتأثر من ارتفاع منسوب المياه الأرضية. وقد تم طبع هذه القواعد في كتاب يحتوي على العديد من الرسومات التوضيحية والشرح التفصيلي إضافة إلى شروح عن طرق ترميم وعلاج المباني المتأثرة بارتفاع المياه الأرضية. وقد بدأ العمل في تنفيذ هذه القواعد والتنظيمات تدريجياً بالتعاون مع أمانة مدينة الرياض.

وتقدم الهيئة المشورة الفنية إلى المؤسسات العامة والخاصة والتي تعاني من مشاكل محلية مرتبطة

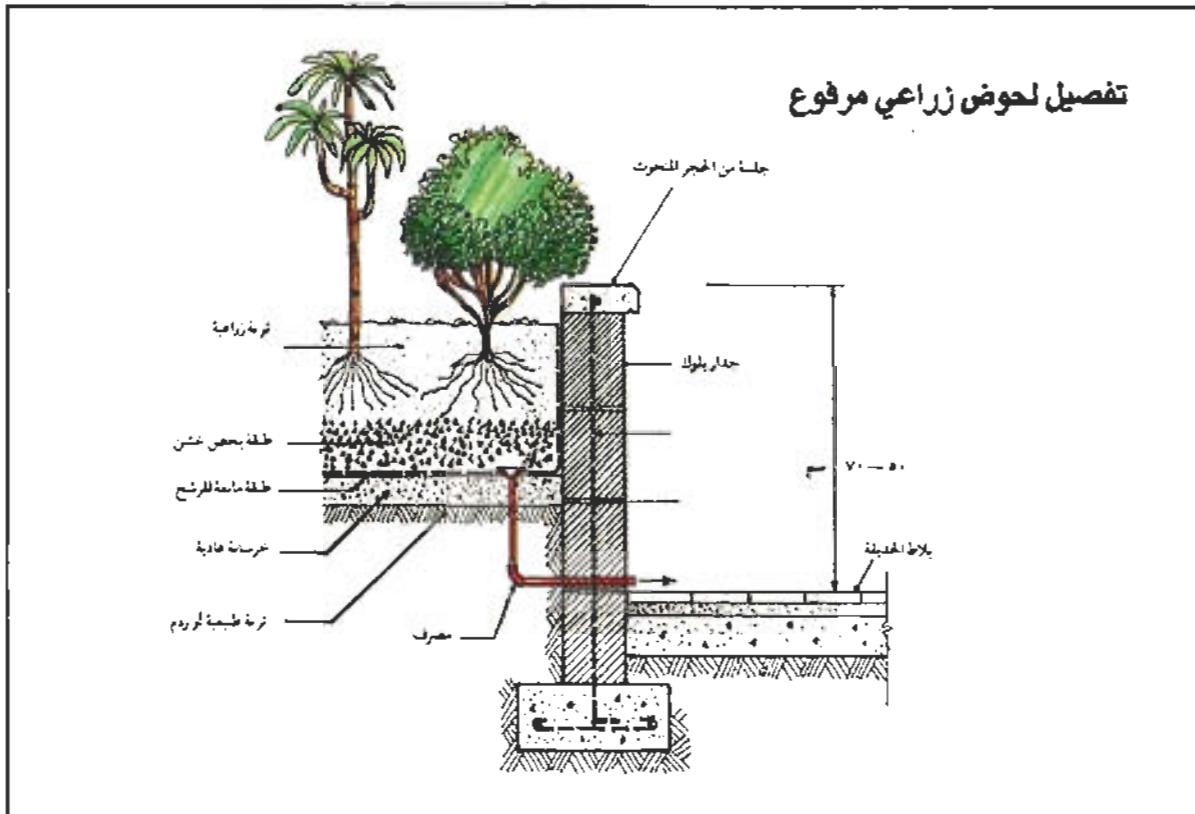


صرف فائض مياه الري للأحواض القرية من الأساسات

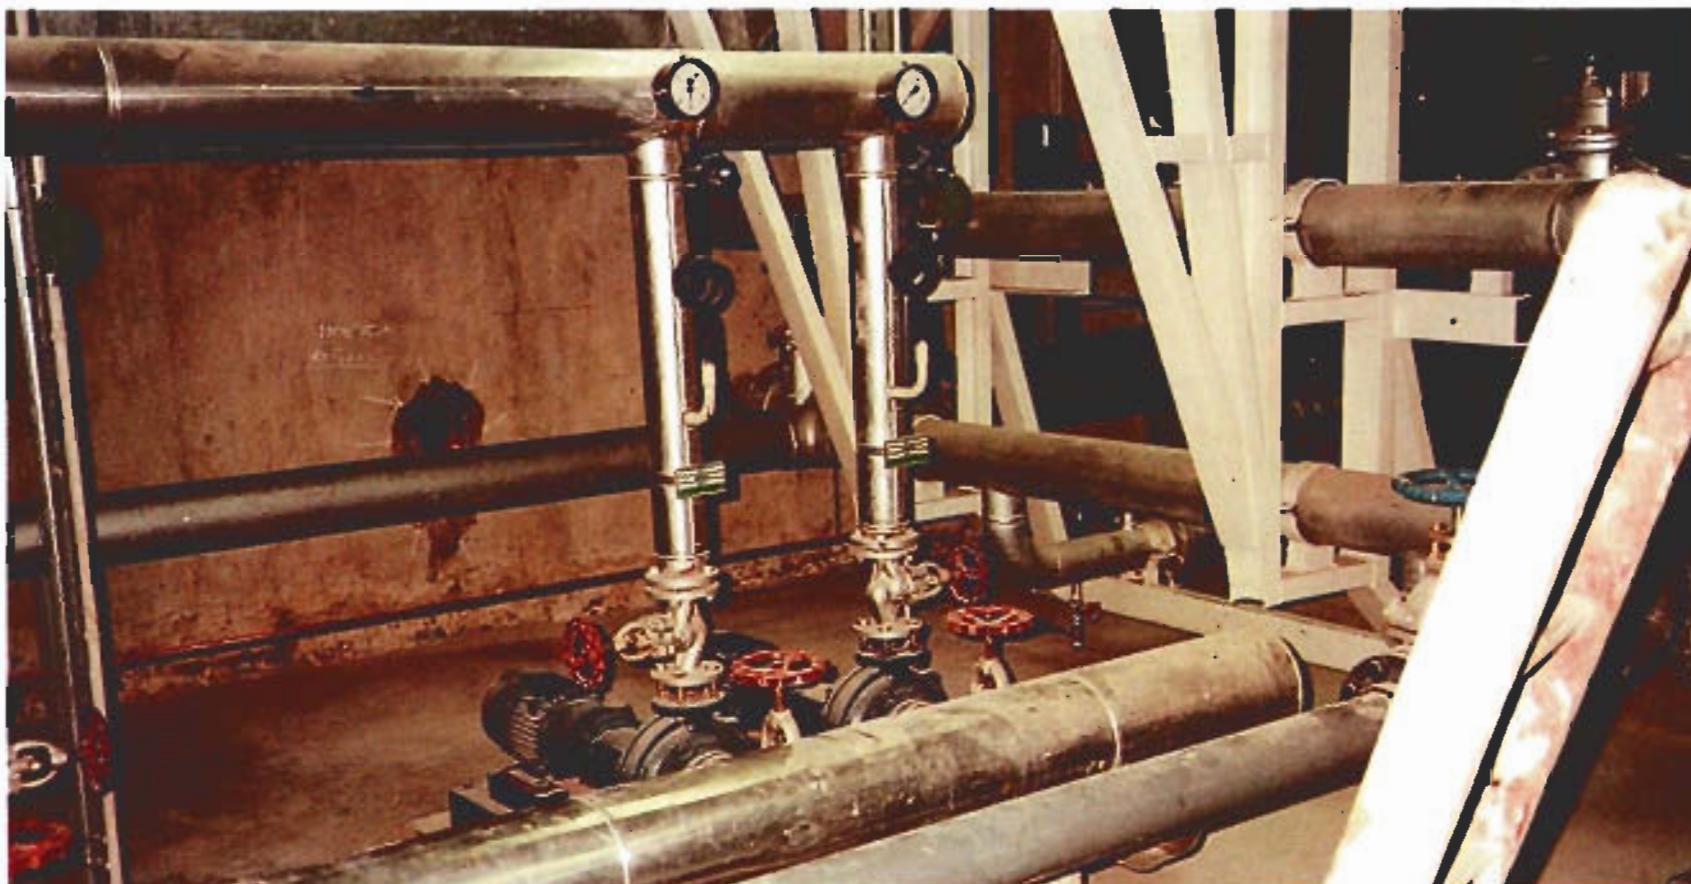

نظام صرف رأسى داخل إحدى المنشآت الخاصة

بارتفاع منسوب المياه الأرضية، وذلك بتصميم نظم صرف مناسبة لكل منها ومساهمة في الإشراف على تنفيذها، والاستفادة في ذلك من قاعدة المعلومات المتوفرة لدى برنامج السيطرة على مشكلة ارتفاع المياه الأرضية.

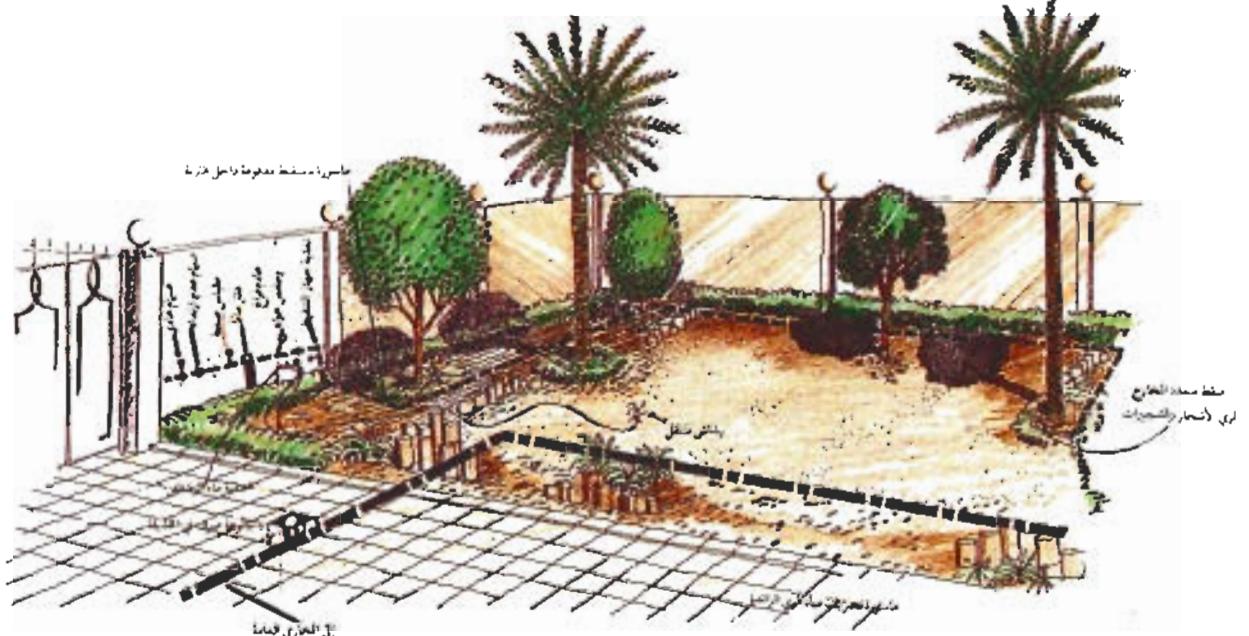

نموذج نظام الري والصرف في الحدائق المنزلية

- طرق تنفيذ شبكات المياه داخل المباني.
- طرق تنفيذ شبكات الصرف داخل المباني.
- طرق تركيب الأدوات الصحية والمياه داخل المباني.
- النظم الحديثة الواجب استخدامها لري الحدائق المنزلية.
- الاعتبارات التي يجب مراعاتها في تحديد موقع ومساحات الحدائق، بالإضافة إلى وصف مكونات خلطة التربة المناسبة.

الاتجاه الثاني :

توعية المواطنين بضرورة استخدام الطرق الصحيحة لحماية الساكن من آثار ارتفاع منسوب المياه الأرضية. وقد تم في هذا الإطار إعداد سبع نشرات بعنوان «نحو مسكن أفضل»، تتناول

الجوانب التالية :

— طرق تنفيذ الأساسات تحت منسوب المياه الأرضية.

— طرق عزل الأقبية والأساسات والعناصر الإنسانية من المياه الأرضية.

وقد قامت الهيئة بإعداد التصميمات وقوائم الشروط والمواصفات والكميات لنظم خفض المياه الأرضية في منشآت أخرى مثل مستشفى الملك فيصل التخصصي ومحطة التوليد الرابعة بالشركة الموحدة للكهرباء بالمنطقة الوسطى، بالإضافة إلى مساهمة الهيئة في الإشراف على تنفيذ هذه المشروعات. كما تقوم الهيئة حالياً بتصميم نظام صرف موحد للمنطقة التي تضم وزارة المالية وديوان المراقبة العامة ووزارة الحج والأوقاف والمبني الرئيسي للمديرية العامة للبريد بمدينة الرياض، وستساهم الهيئة في الإشراف على هذه المشروعات.


كما قامت الهيئة بمراجعة التصميمات والإشراف على تنفيذ نظم الصرف الخاصة ببعض المنشآت القائمة مثل مستشفى الرياض المركزي والمجمع السكني للشركة العربية للاستثمار ، ووضع برنامج التشغيل والإشراف على تنفيذ هذا البرنامج .


٤ : المراقبة المستمرة للمشكلة وأثارها :

يشمل برنامج السيطرة على مشكلة ارتفاع منسوب المياه الأرضية وعلاج آثارها متابعة وضع المياه الأرضية والتغيرات الطارئة عليها بالمدينة بالإضافة إلى التعرف على أثر هذه التغيرات الطارئة على المنشآت والمرافق العامة والخاصة أثناء وبعد تنفيذ مشروعات خفض المياه الأرضية، كما تتضمن أعمال المتابعة تقدير الوضع المستقبلي للمياه الأرضية باستخدام نماذج المحاكاة الرياضية.

المراقبة الدورية للمياه الأرضية السطحية :

تم إنشاء شبكة مكونة من ٢٧٠ نقطة موزعة بأنحاء المدينة، ويتم قياس منسوب المياه الأرضية بكل من هذه النقاط مرة كل أسبوعين في موسم الجفاف وأسبوعياً في موسم الأمطار، كما يتم قياس المياه السطحية المرتبطة بـالمياه الأرضية في أربع محطات أقيمت في مصبات قنوات تجميع مياه السيول والمياه الأرضية وكذلك في وادي حنيفة، وذلك بواسطة أجهزة أوتوماتيكية تسجل منسوب

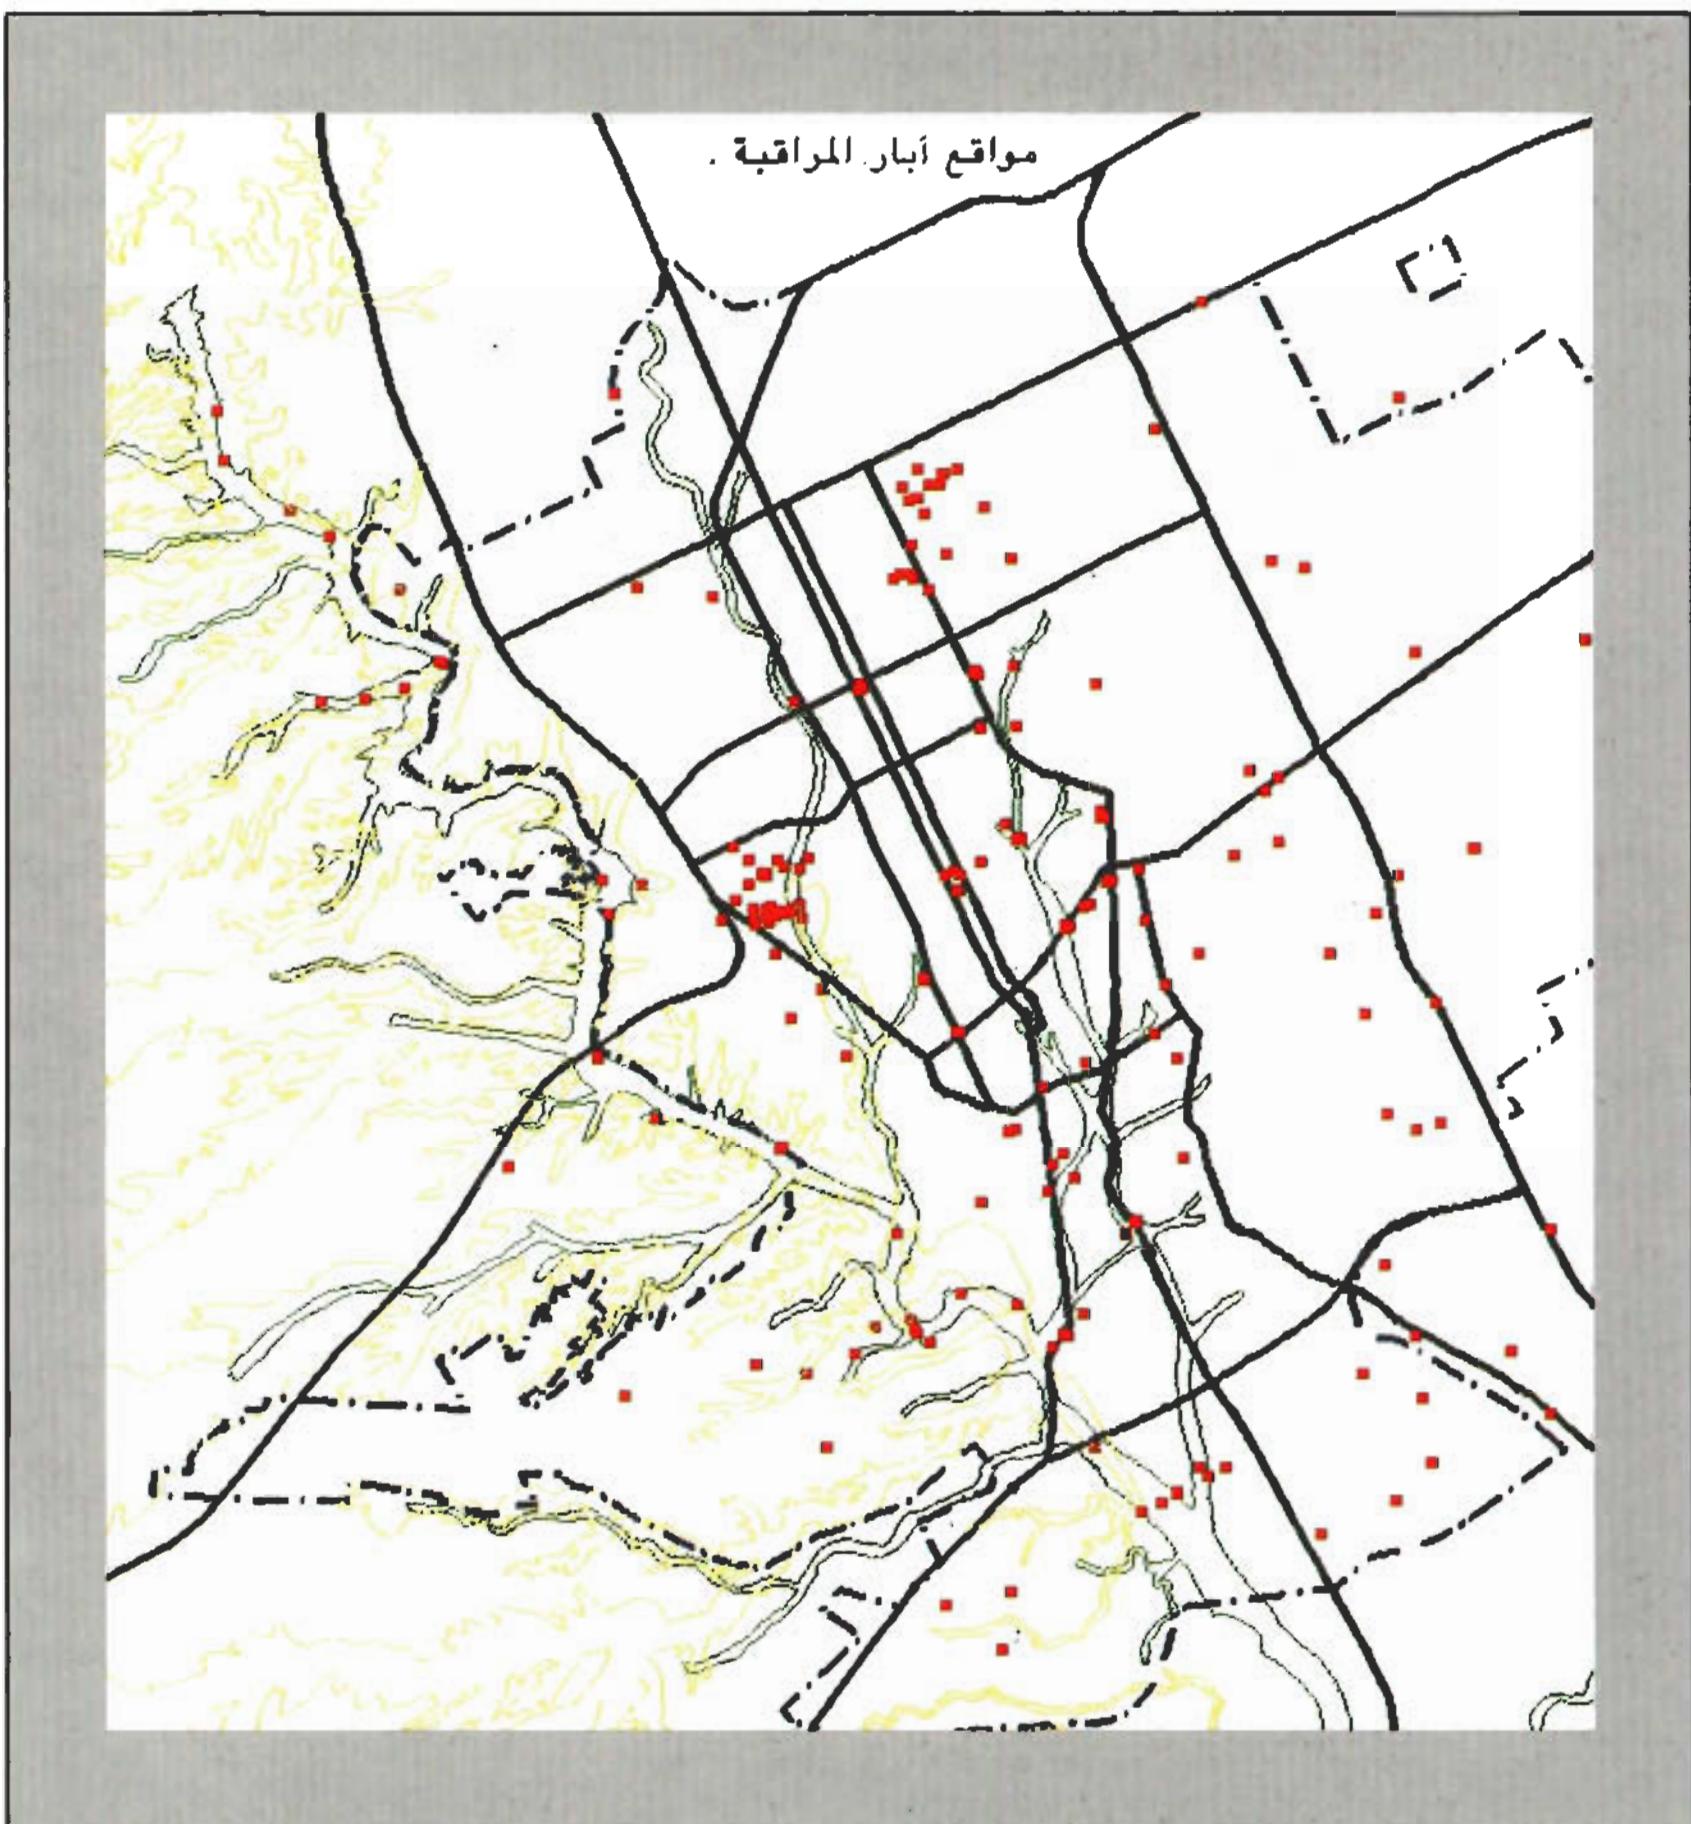


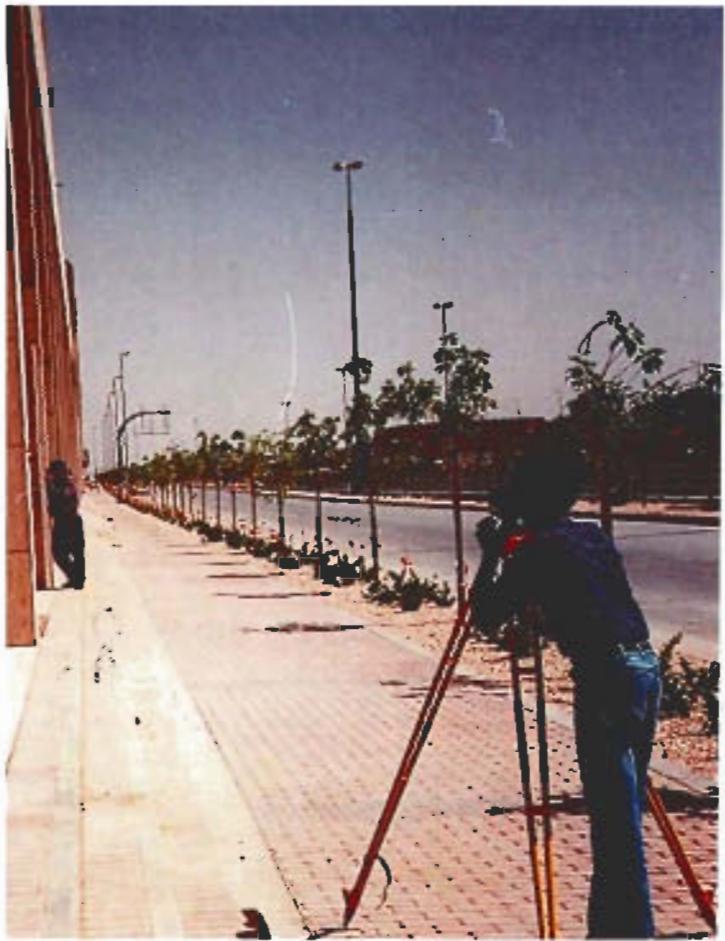

مراقبة الحركة الرئيسية للمنشآت



قياس هبوط الأرضيات

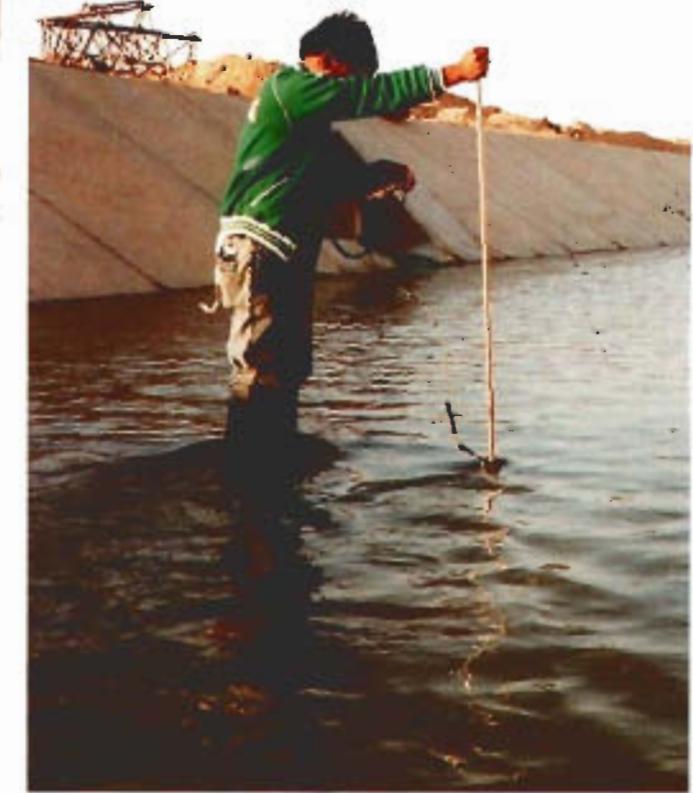

قياس معدل تدفق المياه السطحية

الأرضية بحيث لا ينجم عن ذلك آثار جانبية ضارة.

كما يقوم البرنامج بمراقبة عدد من المباني المتضررة التي تحتوي على أقبية ذات أدوار متعددة وقياس معدل التغيرات في أبعاد التشققات والتصدعات الموجودة بها، حيث تصنف وتحمّل الصور التي توضح تطور التشققات في كل مبني على حدة. وتم الاستفادة من نتائج هذه العملية في التحكم في برنامج ضخ المياه حول هذه المباني.

الحركة الرئيسية للمباني والطرق حول مشروعات خفض المياه الأرضية. يتم ذلك من خلال مراقبة التغيير في مناسب نقاط محددة في عدد من الواقع، يتراوح عدد هذه النقاط في كل منها بين ٢٠ و ٩٠ نقطة. وتستخدم في هذه العملية التي تتم بصفة دورية مرة كل ثلاثة أشهر أجهزة مساحية دقيقة تصل دقتها إلى $1/100$ من الملميتر ويتم تحليل القياسات مكتبياً لتحديد مقدار هبوط أو ارتفاع المنشآت تبعاً للتغير منسوب المياه الأرضية ليتمكن وبالتالي التحكم في معدلات صرف المياه

المياه بيانياً بصفة مستمرة كما يتم أخذ عينات من المياه الأرضية والسطحية دوريًا ويجري تحليلها كيميائياً وبيولوجياً.

ويتم معالجة المعلومات المجمعة ووضعها في قاعدة المعلومات التابعة للبرنامج وتحليلها إحصائياً وبانياً.

مراقبة الأضرار :

تجري مراقبة وتقدير الآثار الهندسية الناجمة عن حدوث التغيرات في منسوب المياه الأرضية وكذلك


ويقوم البرنامج أيضاً بمراقبة أية آثار قد تنجوم عن تخفيض منسوب المياه الأرضية في وسط المدينة من خلال قياس مناسب ٥٠ نقطة على طريق الملك فهد والمناطق المجاورة بصفة دورية باستخدام أجهزة حديثة.

نماذج المحاكاة الرياضية :

تم تطوير ثلاثة أنواع من نماذج المحاكاة الرياضية باستخدام نواتج الدراسات والاختبارات الميدانية التي أجريت ضمن هذا البرنامج. وتستخدم نماذج المحاكاة في تمثيل الحالة الراهنة للمياه الأرضية في الظروف المختلفة ولتقدير التغير المستقبلي في حالة تلك المياه بعدها لغير الظروف.

وقد جرى من خلال النوع الأول تمثيل كل من مناطق المدينة التي تعاني من مشكلة ارتفاع منسوب المياه الأرضية بنموذج دقيق يشتمل على الشوارع الرئيسية والفرعية ومواقع صرف وضخ المياه. ويتم استخدام هذا النموذج في استنباط النظام الأمثل لتخفيض منسوب المياه الأرضية في كل منطقة على حده وتصميم هذا النظام وتقدير أثر تنفيذه على منسوب تلك المياه.

فيما تم من خلال النوع الثاني تمثيل كامل مدينة الرياض بنموذج يركز على خصائص الوحدات

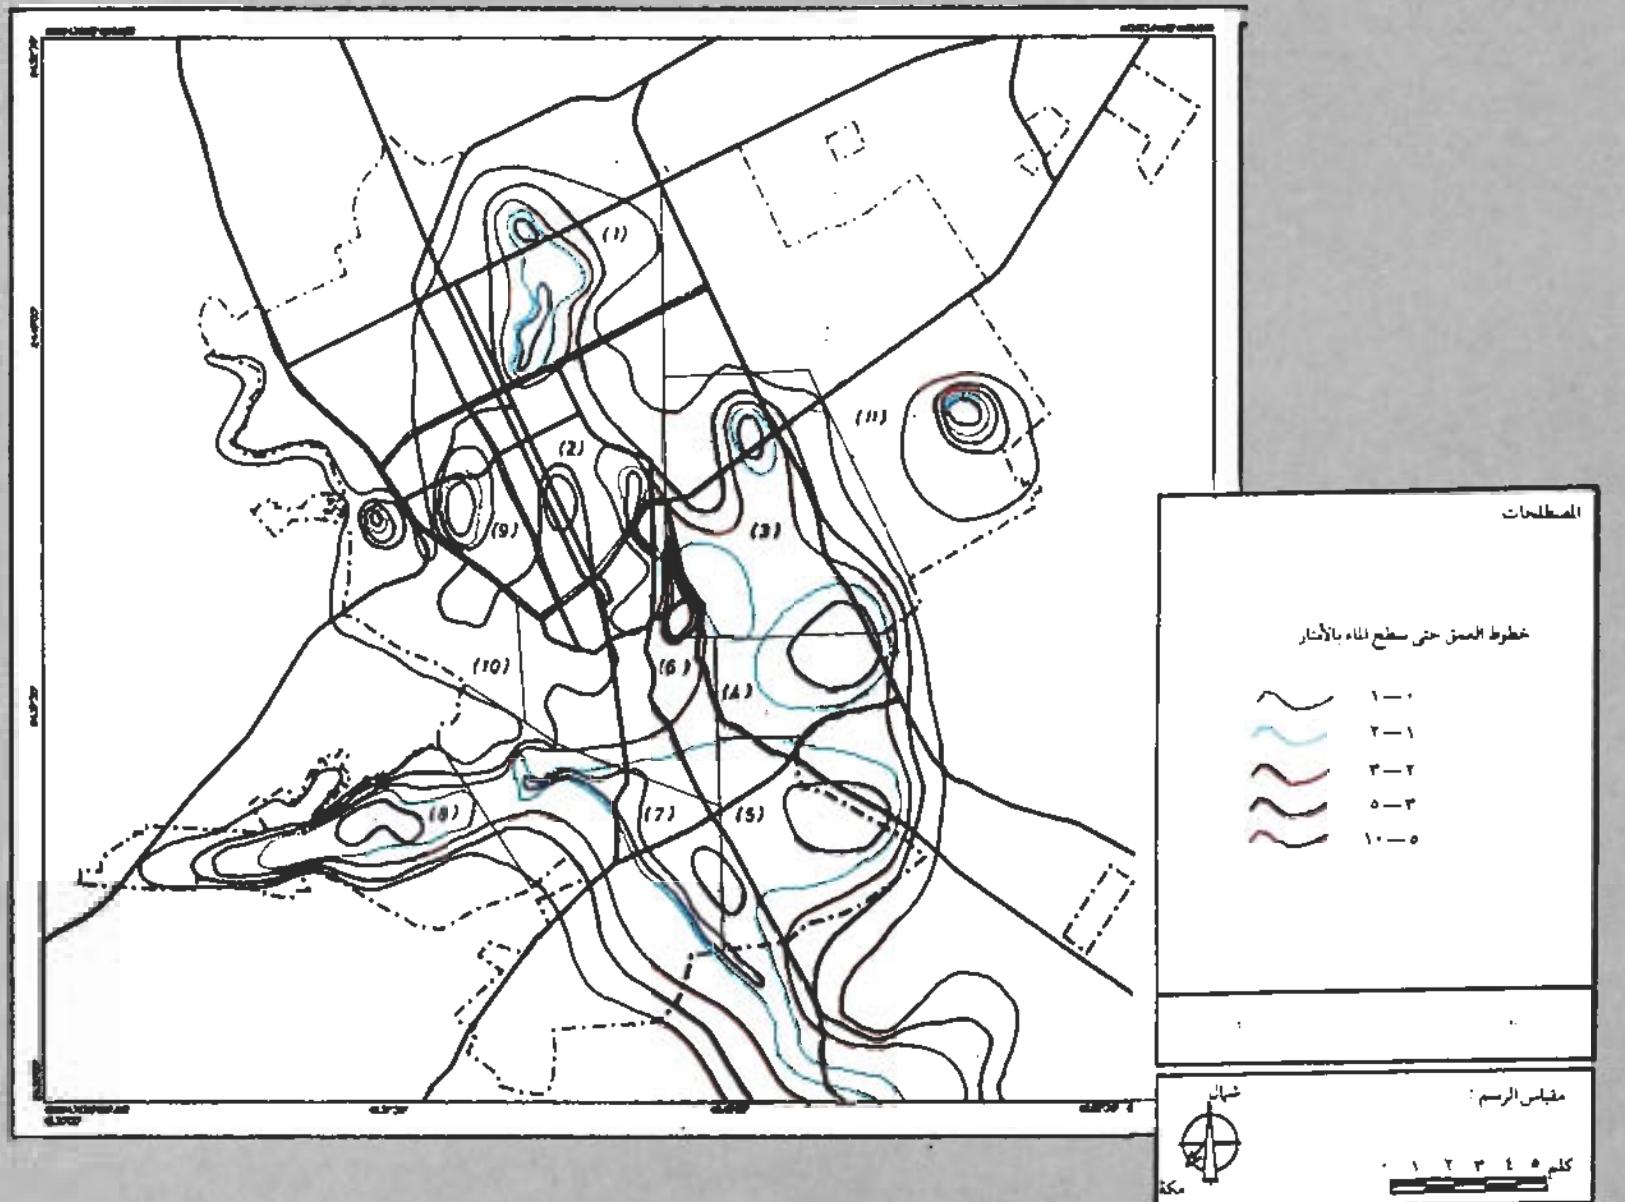

المياه الأرضية ترتفع في حالة عدم تنفيذ البرنامج العلاجي الشامل

الميدروجيولوجية بالمدينة بصفة عامة دون تفصيل دقيق . وقد استخدم هذا النموذج في تقدير الوضع المستقبلي للمشكلة على نطاق المدينة .

أما النوع الثالث فقد طور بغرض استخدامه في دراسة حركة المياه الأرضية وأثر تصريفها في الطبقات العميقة الحاملة للمياه على الخواص الكيميائية للمياه الموجودة في تلك الطبقات وتقدير معدلات انتشار المركبات الكيميائية والوحدات البيولوجية في الطبقات المذكورة .

وستستخدم هذه النماذج بصورة منتظمة لدراسة تطور وضع المياه الأرضية بعد تنفيذ نظم المياه الأرضية المختلفة وكذلك تأثير الظواهر الطبيعية المستجدة على الوضع المستقبلي للمياه الأرضية .

ارتکز تطوير هذه النماذج على قاعدة من المعلومات تم بناؤها باستخدام المعلومات ذات الصلة بالمشكلة ونتائج الدراسات والاختبارات الميدانية والتحليلات الهندسية التي أجريت ضمن هذا البرنامج ، بالإضافة إلى البيانات التي تم الحصول عليها عن طريق المراقبة الدورية التي يتم تنسيقها بأسلوب علمي منهجي ، ويمكن الحصول عليها من الحاسوب الآلي في صورة جداول أو منحنيات بيانية .



انخفاض مناسيب المياه الأرضية في حالة تنفيذ البرنامج العلاجي الشامل

